

**Městský úřad Český Brod**Odbor dopravy a obecní živnostenský úřad
náměstí Husovo 70 | 282 01 | Český BrodČ.j.: MUCB 64377/2017/Ka
Č.j.: SPIS MUCB 61502/2017
Oprávněná úřední osoba: Katrnoška
Tel.: 321 612 196
Fax: 321 612 203

V Českém Brodě dne 5. 10. 2017

3K značky, s r.o.
Jiráskova 1519
Říčany
251 01

Obecní úřad Tuklaty	
Došlo dne	05 -10- 2017
Č. jednací	352/17
Příloha	

ROZHODNUTÍ

Firma 3K značky s.r.o., IČ 250 56 271, Jiráskova 1519, Říčany, 251 01 požádala dne 20. 9. 2017 o povolení uzavírky silnice č. III/10812 z důvodu opravy propustku.

Odbor dopravy a obecní živnostenský úřad MěÚ Český Brod, jako příslušný silniční správní úřad dle § 40 odst. 4 písm. a) zákona č. 13/1997 Sb., o pozemních komunikacích, ve znění pozdějších předpisů, po projednání a posouzení žádosti rozhodl podle § 24 odst. 2 silničního zákona a § 39 vyhlášky č. 104/1997 Sb., ve znění pozdějších předpisů, kterou se uvedený zákon provádí, takto:

Uzavírka silnice č. III/24513

se povoluje za dodržení dále stanovených podmínek v následujícím rozsahu a době:

- 1) **Druh uzavírky:** úplná, dlouhodobá
- 2) **Rozsah uzavírky:** silnice č. III/24513 v km staničení cca 0,670 km-1,070 km
- 3) **Důvod uzavírky:** oprava propustku
- 4) **Délka uzavírky :** cca 500 m
- 5) **Délka objízdné trasy :** cca 5,7 km (7,8 km nákl.vozidla)
- 6) **Termín uzavírky:** 14.10.2017 – 22.10.2017
- 7) **Objízdňková trasa:** pro osobní vozidla
Ve směru z obce Břežany II je vedena po silnici č. III/24512 do Tuklat zde na křižovatce se silnicí č. III/1136, odbočit vlevo a pokračovat po této silnici až do obce Rostoklaty.
Objízdňková trasa je obousměrná.
Pro nákladní vozidla - jejichž výška nepřesahuje 3,2m
Ve směru z obce Břežany II je vedena po silnici č. III/24512 do Tuklat na křižovatce se silnicí č. III/10163 odbočit vlevo a po této silnici pokračovat na křižovatku se silnicí č. I/12, zde odbočit vlevo a pokračovat po této silnici až do obce Rostoklaty.
Objízdňková trasa je obousměrná.
- 8) **Podmínky povolení uzavírky:**

- a) Žadatel o uzavírku zajistí osazení příslušného d.z. a bude za něj po celou dobu uzavírky zodpovídat. Stávající dopravní značky, které by byly v rozporu s navrženým dopravním režimem, budou zakryty.
- b) Odpovědná osoba za uzavírku : Miroslav Jedlička, tel.602695305, PORR a.s., Dubečská 3238/36, Praha 100 00.
- c) Provoz autobusové linky PID č. 426 provozované na silnici č. III/24513 v pracovních dnech zůstane zachován a nedotčen.
- d) Město Český Brod, obce Břežany II a Rostoklaty zajistí vyhlášení změn, souvisejících s uzavírkou komunikace v místě způsobem obvyklým.
- e) Uzavírka silnice č. III/24513 bude provedena za přechodné úpravy dopravního značení stanovené odborem dopravy a obecním živnostenským úřadem MěÚ Český Brod dne 27. 9. 2017 pod č.j. 63275/2017/Ka.
- f) Uzavírka bude označena dle § 39 odst. 3 vyhl.č.104/1997 Sb., kterou se provádí zákon o pozemních komunikacích.
- g) Po uplynutí termínu uzavírky bude obnoveno původní dopravní značení.

Účastníci řízení:

3K značky s.r.o., IČ 250 56 271, Jiráskova 1519, Říčany, 251 01
KSÚS Středočeského kraje, p.o., Zborovská ul. 11, Praha 5, 150 21
Obec Břežany II, Břežany II 32, 282 01
Obec Rostoklaty, Rostoklaty 32, 281 71
Obec Tuklaty, Na Valech 19, 250 82

Odůvodnění

Vzhledem k tomu, že žádost o povolení uzavírky sil. č. III/24513, obsahuje potřebné údaje stanovené v § 39 vyhl. č. 104/1997 Sb., ve znění pozdějších předpisů a uskutečnění stavebních prací nelze provést bez uzavírky výše uvedené komunikace, povolovací orgán žádosti vyhověl a rozhodl tak, jak je ve výroku uvedeno.

Poučení o odvolání

Proti tomuto rozhodnutí lze podat odvolání do 15-ti dnů ode dne doručení ke Krajskému úřadu Středočeského kraje, Zborovská 11, Praha 5, 150 21, podáním učiněným u odboru dopravy a obecního živnostenského úřadu MěÚ Český Brod, náměstí Husovo 70, Český Brod, 282 01.

Podle § 24 odst. 4 zákona č. 13/1997 Sb., o pozemních komunikacích, ve znění pozdějších předpisů, nemá případné odvolání odkladný účinek.

Jiří Katrnoška
oprávněná úřední osoba

Obdrží:

Účastníci řízení:

3K značky s.r.o., Jiráskova 1519, Říčany, 251 01
KSÚS Středočeského kraje, p.o., Zborovská ul. 11, Praha 5, 150 21
Obec Břežany II, Břežany II 32, 282 01
Obec Rostoklaty, Rostoklaty 32, 281 71
Obec Tuklaty, Na Valech 19, 250 82

Na vědomí:

Policie ČR KŘP Stř.kraje DI Kolín, Václavská 11, Kolín III., 280 16

HZS Stř. kraje, územní odbor Kolín, Polepská 634, Kolín IV., 280 02

Ropid, Rytířská 10, Praha 1, 110 00

Zdravotní záchranná služba Český Brod, Žižkova ul., Český Brod, 282 01

Krajský úřad Středočeského kraje, odbor dopravy, Zborovská 11, Praha 5, 150 21


ŘSD ČR, Brankovická 337, Kolín V, 280 00

Toto rozhodnutí musí být vyvěšeno po dobu 15 ti dnů

Vyvěšeno dne: *5.10.2017* Sejmuto dne: *21.10.2017*

Razítko orgánu, který potvrzuje vyvěšení a sejmutí oznámení

OBEC TUKLATY
Na Valech 19, 250 82 Úvaly
IČO: 00235822 ②

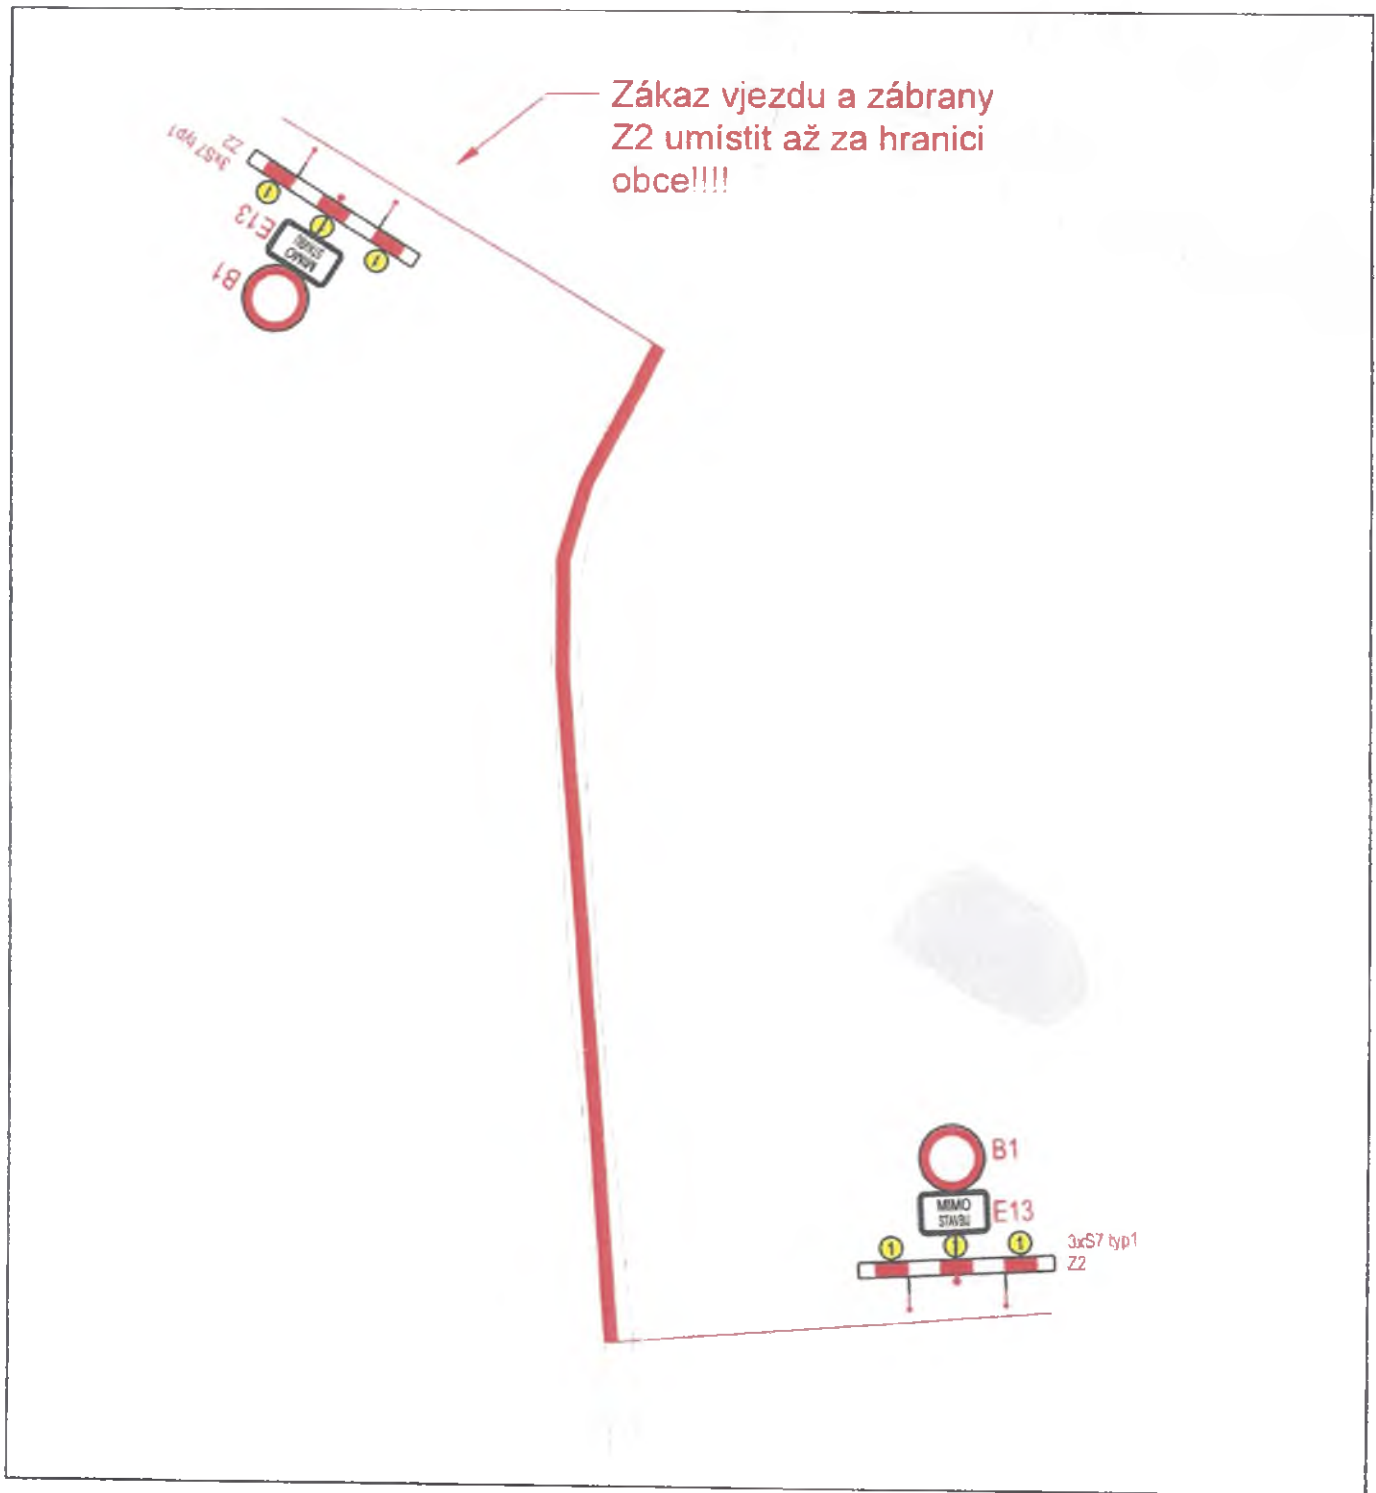


Umístění nového dopravního značení je pouze orientační. Přesné umístění určí odpovědná osoba dle místních poměrů.

Zdroj mapového podkladu: mapy.cz

DOPRAVNÍ STAVBY BOHEMIA		AKCE: Břežany II - oprava propustku	
INVESTOR: s.r.o. Komenského nám. 54 281 44 Zásmyky		PRILOHA: Situace DIO - vlastní uzavírka	
KRAJ: Středočeský	OBEC: Světice	VYPRACOVAL: Ing. Jan Vaněk	KOPIE Č.: PRÍLOHA Č.:
PROJEKTANT: 3K ZNAČKY s.r.o. Jiráskova 1519, 251 01 Říčany tel.: +420 323 601 237 www.3kznacky.cz		FORMÁT A4: 1 x A4	B
		DATUM: 07/2017	
		MERÍTKO: 1:750	
<small>KOPÍROVÁNÍ A ROZMĚK ŽIVÁNÍ POUZE PO PŘEDCHOZÍM SOUHLASÍ 3K ZNAČKY s.r.o.</small>			

Městský úřad Český Brod
odbor dopravy a
obecní životnostný úřad
náměstí Husovo 70, PSČ 282 01

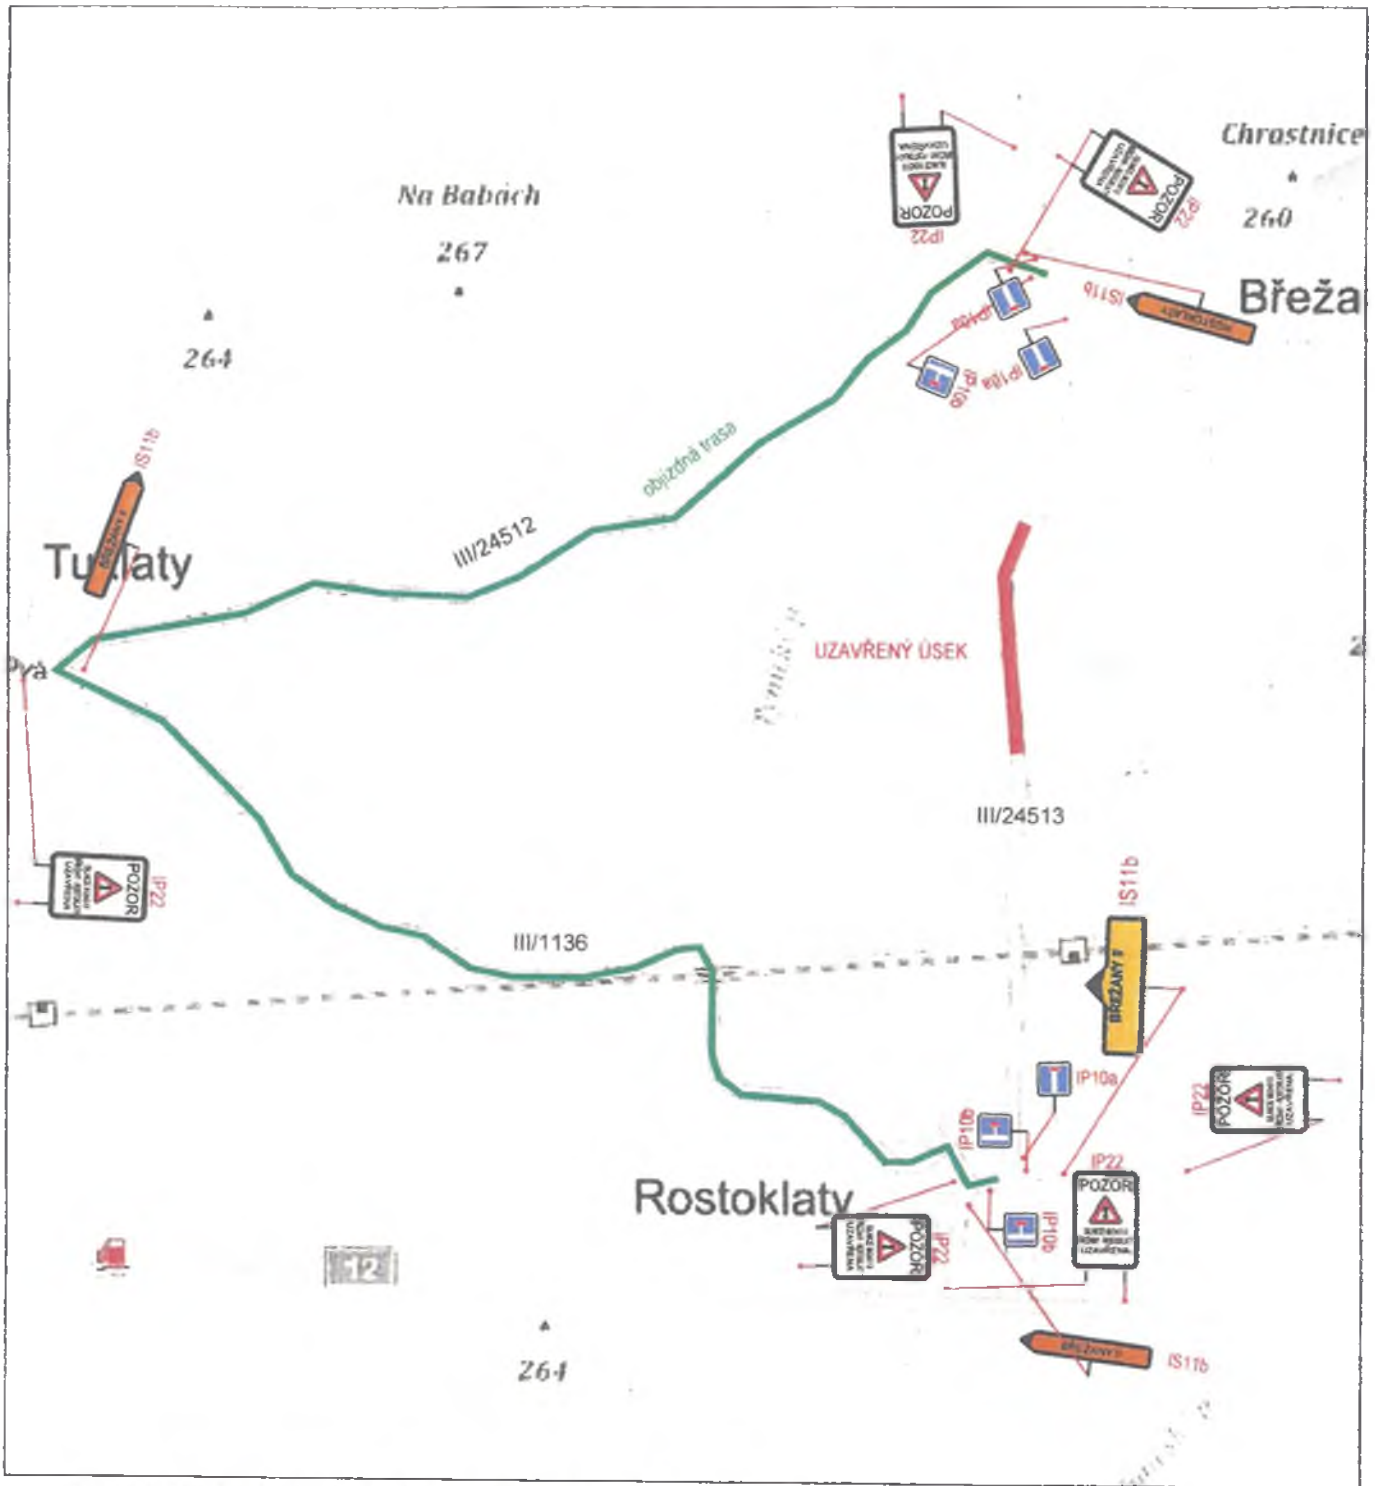


Umístění nového dopravního značení je pouze orientační. Přesné umístění určí odpovědná osoba dle místních poměrů.

Zdroj mapového podkladu: mapy.cz

DOPRAVNÍ STAVBY BOHEMIA		AKCE		Břežany II - oprava propustku	
INVESTOR	s.r.o. Komenského nám. 54 281 44 Zásmyky	PŘÍLOHA:		Situace DIO - objízdňá trasa	
KRAJ:	Světočeský	VYPRACOVAL:		Ing. Jan Vaněk	KOPIE Č.:
OBEC:	Světočeský	FORMÁT A4:		1 x A4	PŘÍLOHA Č. C
PROJEKTANT	3K ZNAČKY s.r.o. Jiráskova 1519, 251 01 Říčany	DATUM:		07/2017	
	tel.: +420 323 601 237 www.3kznacky.cz	MĚŘÍTKO:		1:750	
KOPÍROVÁNÍ A ROZMNOŽOVÁNÍ POUZE PO PŘEDCHOZÍM SOUHLASU 3K ZNAČKY s.r.o.					

Městský úřad Český Brod
odbor dopravy a
obecní inženýrský úřad
náměstí Husovo 70, PSČ 282 01

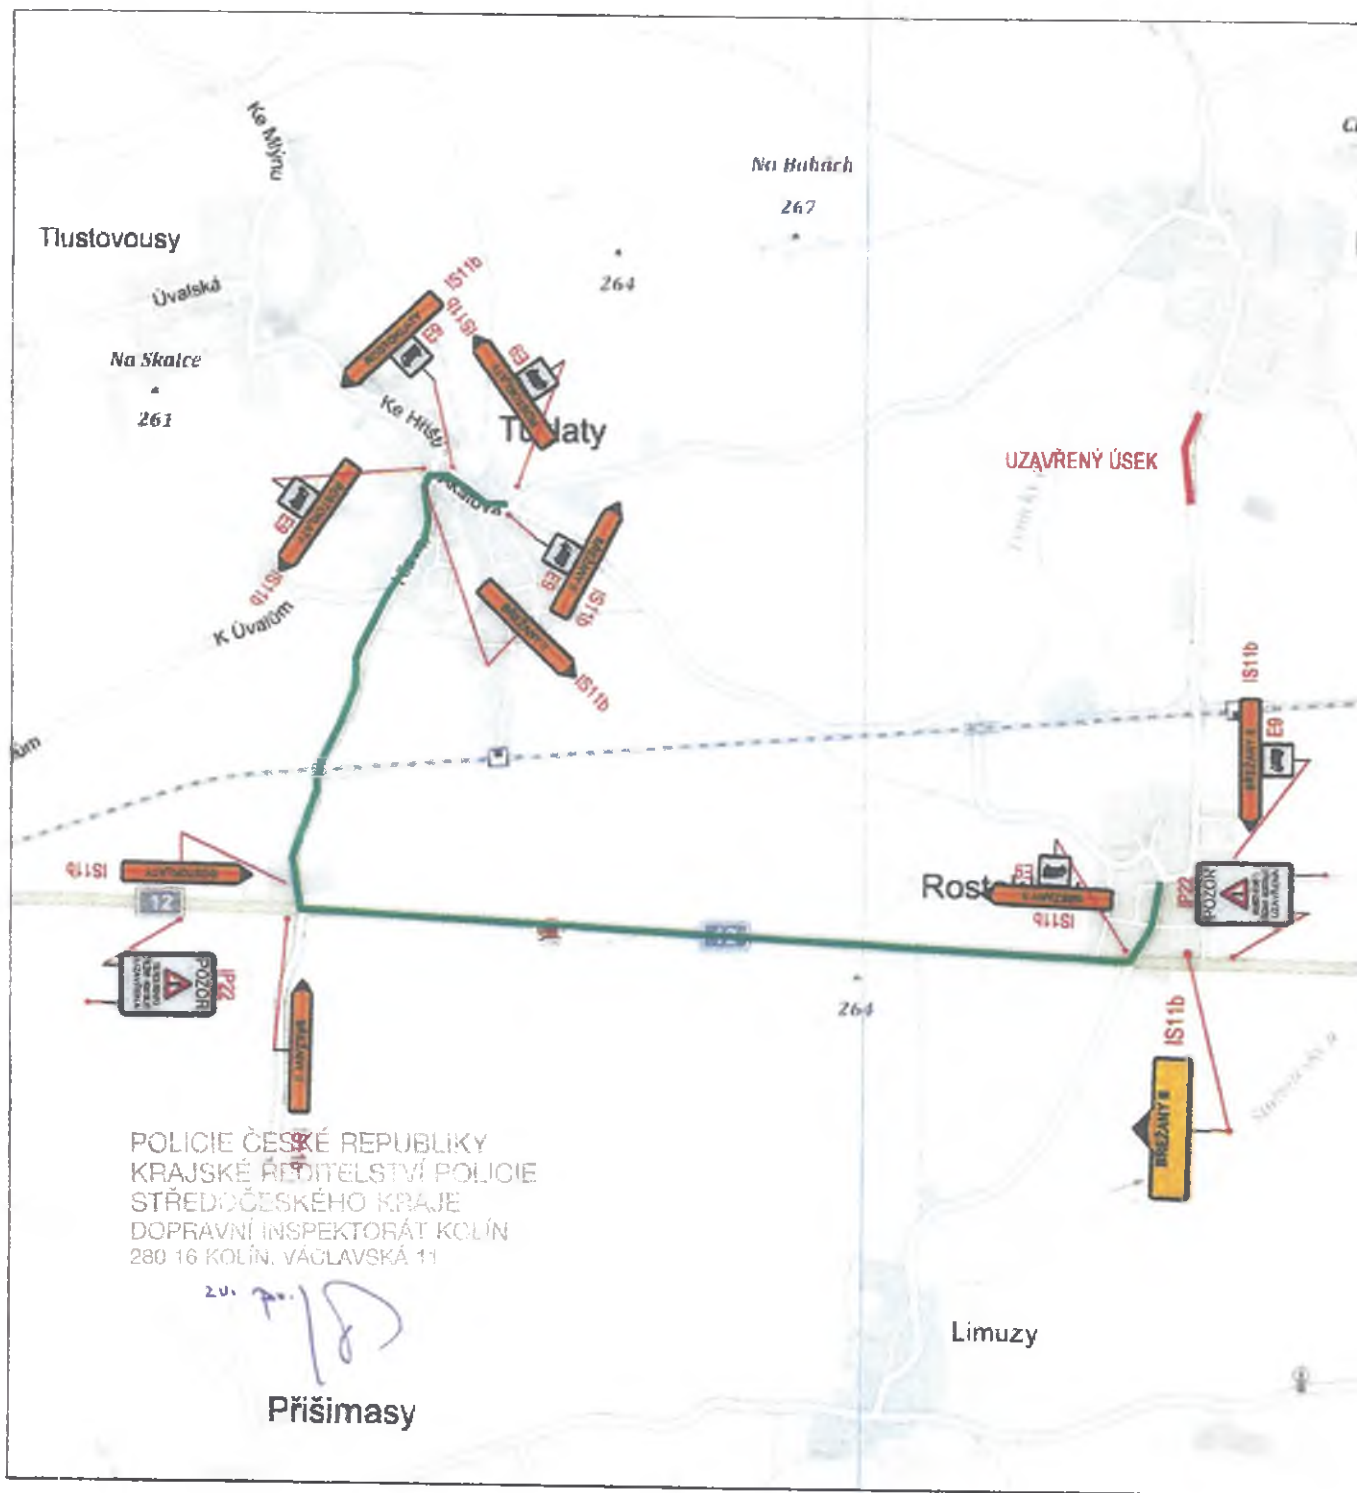

POLICIE ČESKÉ REPUBLIKY
 KRAJSKÉ ŘEDITELSTVÍ POLICIE
 STŘEDOČESKÉHO KRAJE
 DOPRAVNÍ INSPEKTORÁT KOLÍN
 280 16 KOLÍN, VÁCLAVSKÁ 11

20. 7. 18

Umístění nového dopravního značení je pouze orientační. Přesné umístění určí odpovědná osoba dle místních poměrů.
 Zdroj mapového podkladu: mapy.cz

DOPRAVNÍ STAVBY BOHEMIA		AKCE: Brežany II - oprava propustku	
INVESTOR: s.r.o. Komenského nám. 54 281 44 Zásmyky		PŘÍLOHA: Situace DIO - objízdná trasa - TRANSIT	
KRAJ: Středočeský	OBEC: Světic		
PROJEKTANT: 3K ZNAČKY s.r.o. Jiráskova 1519, 251 01 Říčany tel.: +420 323 601 237 www.3kznacky.cz	VYPRACOVAL: Ing. Jan Vaněk	KOPIE Č.:	PŘÍLOHA Č.:
	FORMÁT A4: 1 x A4		D
	DATUM: 07/2017		
	MĚŘÍTKO: 1:750		
<small>KOPIROVÁNÍ A ROZMNOŽOVÁNÍ POUŽE PO PŘEDCHOZÍM SOUHLASÍ 3K ZNAČKY s.r.o.</small>			

Městský úřad Český Brod
 odbor dopravy a
 bezpečnosti silničního provozu
 náměstí Husovo 70, PŠČ 282 01