


# Návrh DIO na akci polní cesta C6 v k.ú. Tuklaty

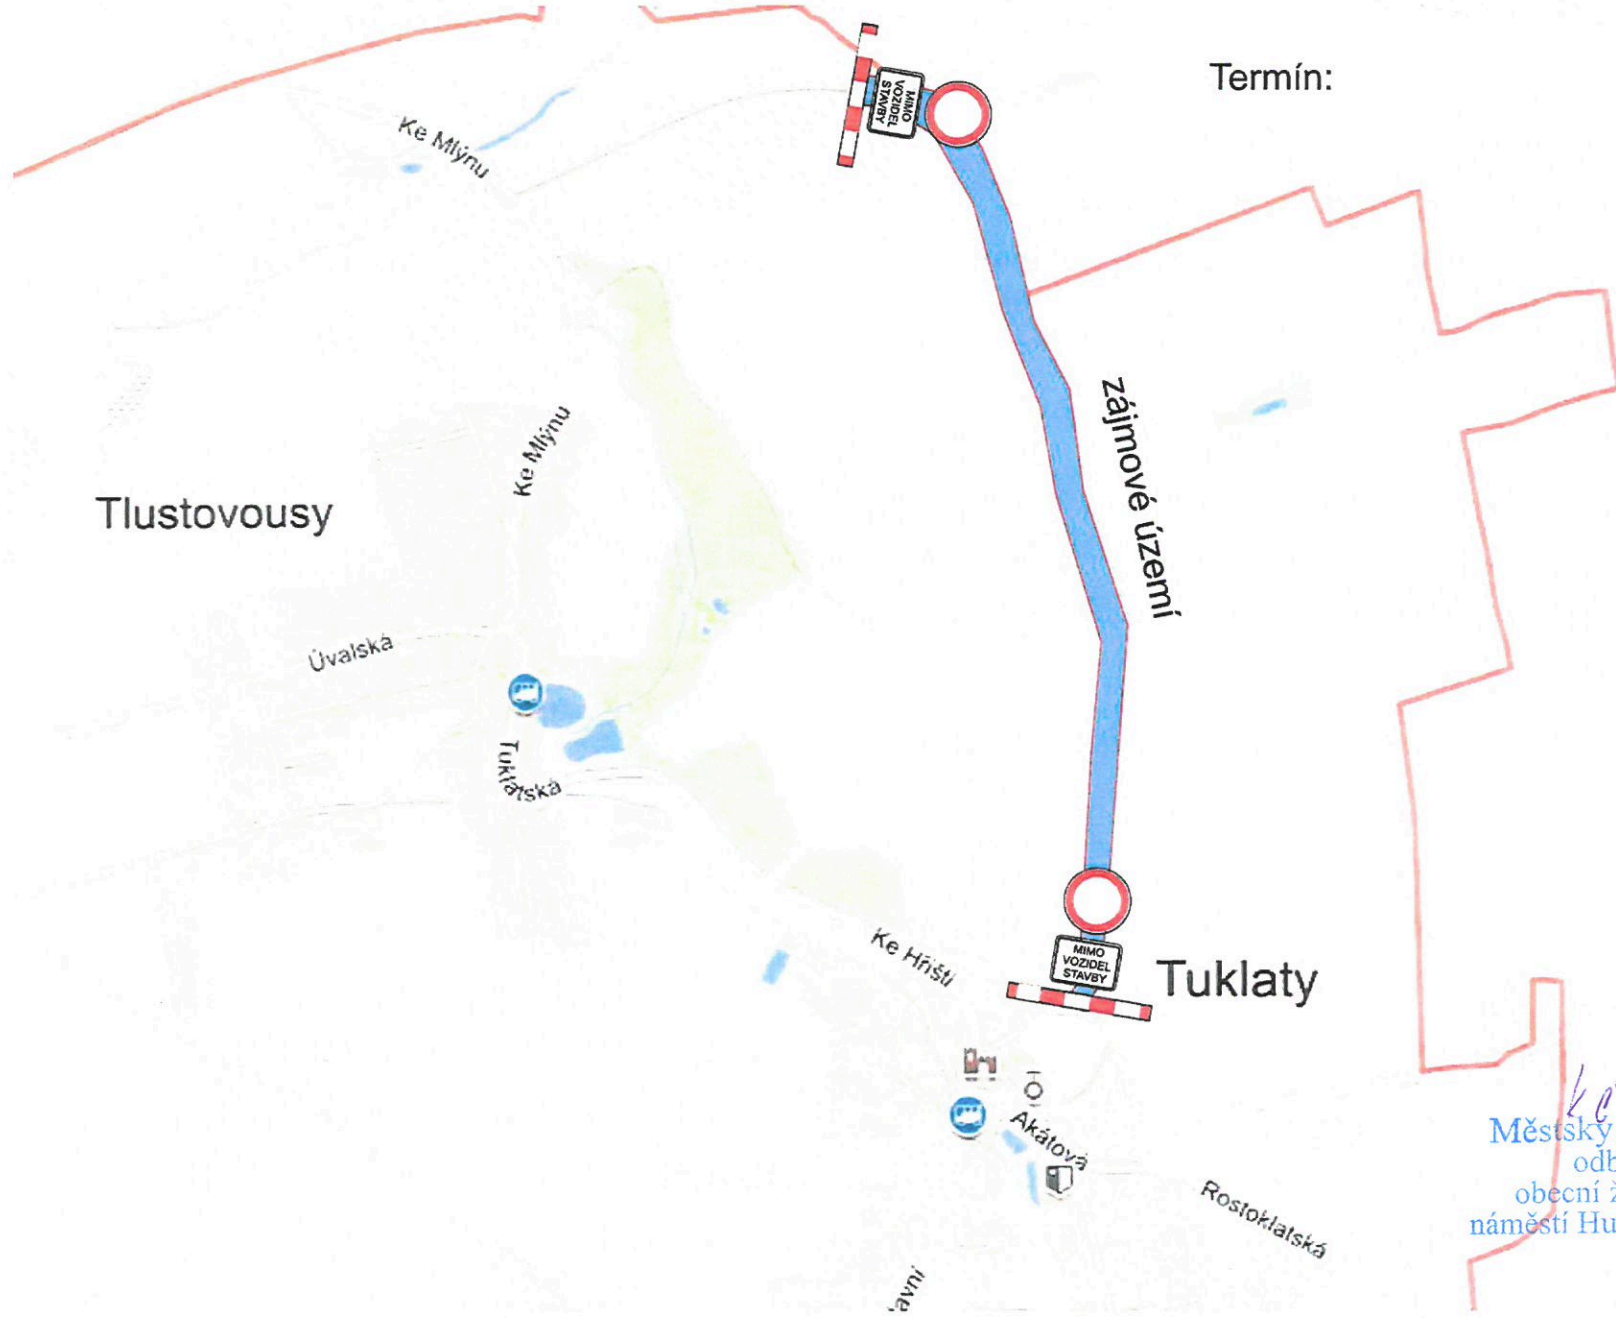

Termín:

2017 02. - 3

V souladu s ust. § 25 odst. 1. písm. a) zák. č. 13/1997 Sb. a § 77 odst. 2 písm. b) zák. č. 361/2000 Sb., SOUHLASÍME se zvláštním užíváním pozemní komunikace a návrhem DIO.

z r. por. Ing. Tomáš Barták  
ppor. Ing. Vlastimil Hruška  
vedoucí PČR DI Kollin



*Kej. HOCB-12560/2014*  
Městský úřad Český Brod  
odbor dopravy a  
obecní živnostenský úřad  
náměstí Husovo 70, PŠČ 282 01