



<b>Obecní úřad Tuklaty</b>	
Došlo dne	27 -09- 2017
Č. jednací	343/17
Příloha	

Elektronický podpis - 27.9.2017

Certifikát autora podpisu :

Jméno: Jiří Katrnoška  
Místo: Poštovní úřad Český Brod  
Platnost do: 21.12.2017

**Městský úřad Český Brod**  
Odbor dopravy a obecní živnostenský úřad  
náměstí Husovo 70 | 282 01 | Český Brod

Č.j.: MUCB 63275/2017/Ka  
SPIS : Č.j.: MUCB 61503/2017  
Oprávněná úřední osoba: Katrnoška  
Tel.: 321 612 196  
Fax: 321 612 203

V Českém Brodě dne 27. 9. 2017

## OZNÁMENÍ VEŘEJNOU VYHLÁŠKOU

### opatření obecné povahy o stanovení přechodné úpravy provozu na pozemních komunikacích při uzavírce silnice

Městský úřad Český Brod, odbor dopravy a obecní živnostenský úřad, jako příslušný správní orgán, podle ust. § 77 odst. 1 písm. c) a § 124 odst. 6 zákona č. 361/2000 Sb., o provozu na pozemních komunikacích a o změnách některých zákonů, ve znění pozdějších předpisů, na základě návrhu firmy 3K značky s.r.o., IČ 25056271, Jiráskova 1519, Říčany, 251 01 ze dne 20.9. 2017 a po písemném souhlasu Policie ČR KŘP Střed.kraje DI Kolín ze dne 26.9.2017 pod č.j.: KRPS-295679-1/ČJ-2017-010406-DOŽ

s t a n o v í j e v souladu s ustanovením § 77 odst. 5, zák.č. 361/2000 Sb., o pozemních komunikacích a o změnách některých zákonů, ve znění pozdějších předpisů:

přechodnou úpravu provozu  
na sil.č. III/24513, III/1136, III/24512, III/10163  
**dle předložených dopravně-inženýrských opatření,**  
která jsou nedílnou součástí stanovení.

**Důvod stanovení přechodné úpravy provozu :** oprava propustku na silnici č. III/24513

**Termín osazení dopravního značení:** od 14.10.2017 do 22.10.2017. Po skončení akce musí být přechodné dopravní značení ihned odstraněno.

Za instalaci a údržbu dopravního značení po celou dobu stanovení zodpovídá navrhovatel 3K značky s.r.o., IČ 25056271, Jiráskova 1519, Říčany, 251 01.

Dopravní značení, které je v rozporu s přechodnou úpravou provozu, bude zakryto. Za snížené viditelnosti musí být pracovní místo řádně osvětleno světly typu S1.

Dopravní značky budou umístěny v souladu s TP 66 – Zásady pro označování pracovních míst na pozemních komunikacích (III.vydání – účinnost od 1.4.2015). Dopravní značky musí být rozměrem a barevným provedením v souladu s vyhláškou č. 294/2015 Sb.,(účinnost od 1.1.2016), kterou se provádí pravidla provozu na pozemních komunikacích a musí být v souladu s ČSN EN 12899-1.Veškeré dopravní značky užívané k přechodnému dopravnímu značení musí být v reflexním provedení.

Městský úřad Český Brod, odbor dopravy a OŽÚ, si vyhrazuje právo toto stanovení změnit nebo doplnit, jestliže to bude vyžadovat změna silničního provozu nebo veřejný zájem. Orgány Policie ČR mají právo kontroly včetně stanovení dalších podmínek, zajišťujících bezpečnost a plynulost silničního provozu.

Odůvodnění :

Společnost 3K značky s.r.o., Jiráskova 1519, Říčany, 251 01, podala dne 20. 9. 2017 z důvodu opravy propustku na silnici č. III/24513 mezi obcemi Břežany II a Rostoklaty návrh na přechodnou úpravu dopravního značení. Odbor dopravy a obecní živnostenský úřad MěÚ Český Brod návrh posoudil dle zákona o silničním provozu a po obdržení vyjádření Policie ČR KŘP Střed. kraje DI Kolín ze dne 26.9.2017 k navrhované úpravě dopravního značení, vydal v souladu s ustanovením § 77, odst. 5, zákona č. 361/2000 Sb. o provozu na pozemních komunikacích ve znění pozdějších předpisů, opatření obecné povahy pro stanovení přechodné úpravy provozu na výše uvedených pozemních komunikacích.

**Poučení:**

Proti opatření obecné povahy v souladu s ustanovením § 173 odst. 2 správního řádu, nelze podat opravný prostředek.

Opatření obecné povahy nabývá účinnosti pátým dnem po dni vyvěšení veřejné vyhlášky.

Ing. Jan Pohůnek  
vedoucí odboru

Toto opatření obecné povahy musí být vyvěšeno na úřední desce Městského úřadu Český Brod a obci Břežany II, Rostoklaty, Tuklaty po dobu 15 dnů.

Vyvěšeno dne: *27.9.2017*

Sejmuto dne: *12.10.2017*

Razítko orgánu, který potvrzuje vyvěšení a sejmutí oznámení

**OBEC TUKLATY**

Na Valech 19, 250 82 Úvaly  
IČO: 00235822 ②

**Doručuje se :**

Veřejnou vyhláškou (ve smyslu § 172 správního řádu):

3K značky s.r.o., Jiráskova 1519, Říčany, 251 01

KSÚS Středočeského kraje p.o., Zborovská 11, Praha 5, 150 21


Dále obdrží:

Policie ČR KŘP Stř.kraje DI Kolín, Václavská 11, Kolín III., 280 16

Obec Břežany, Břežany II 32, 282 01

Obec Rostoklaty, Rostoklaty 32, 281 71

Obec Tuklaty, Na Valech 19. 250 82

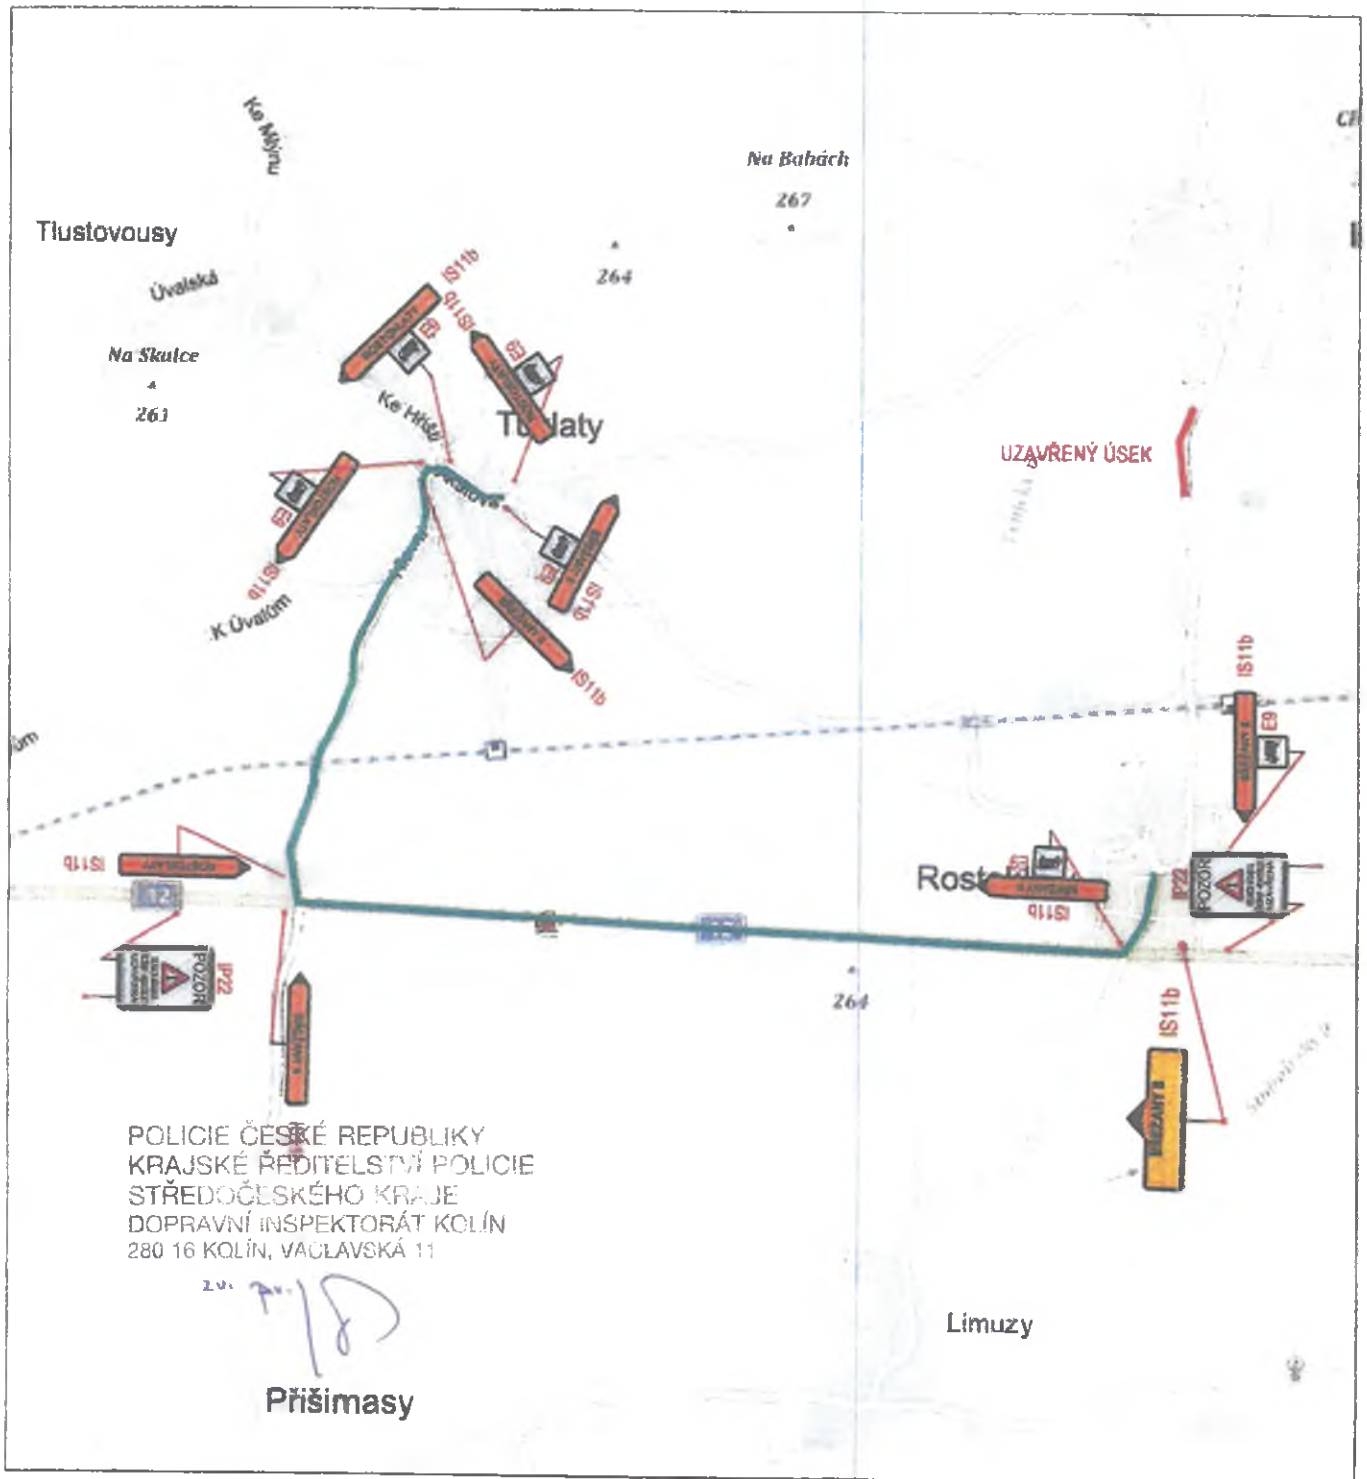

POLICIE ČESKÉ REPUBLIKY  
 KRAJSKÉ ŘEDITELSTVÍ POLICIE  
 STŘEDOČESKÉHO KRAJE  
 DOPRAVNÍ INSPEKTORÁT KOLÍN  
 280 16 KOLÍN, VÁCLAVSKÁ 11

Za: *[Signature]*


Příšimasy

Umístění nového dopravního značení je pouze orientační. Přesné umístění určí odpovědná osoba dle místních poměrů.

Zdroj mapového podkladu: mapy.cz

<b>DOPRAVNÍ STAVBY BOHEMIA</b>		AKCE: Brežany II - oprava propustku	
INVESTOR: s.r.o. Komenského nám. 54 281 44 Zásmyky	KRAJ: Středočeský	PŘÍLOHA: Situace DIO - objízdná trasa - TRANSIT	
OBEC: Světice	PROJEKTANT: 3K ZNAČKY s.r.o. Jiráskova 1519, 251 01 Říčany tel.: +420 323 601 237 www.3kznacky.cz	VYPRACOVAL: Ing. Jan Vaněk	KOPIE Č.: PŘÍLOHA Č.: D
	FORMÁT A4: 1 x A4	DATUM: 07/2017	
	MĚŘÍTKO: 1:750		
<small>KOPÍROVÁNÍ A ROZMNOŽOVÁNÍ POUZE PO PŘEDCHOZÍM SOUHLASU 3K ZNAČKY s.r.o.</small>			

*[Signature]*  
 Městský úřad Český Brod  
 odbor dopravy a  
 obecní živnostenský úřad  
 náměstí Husovo 70, PŠČ 282 01


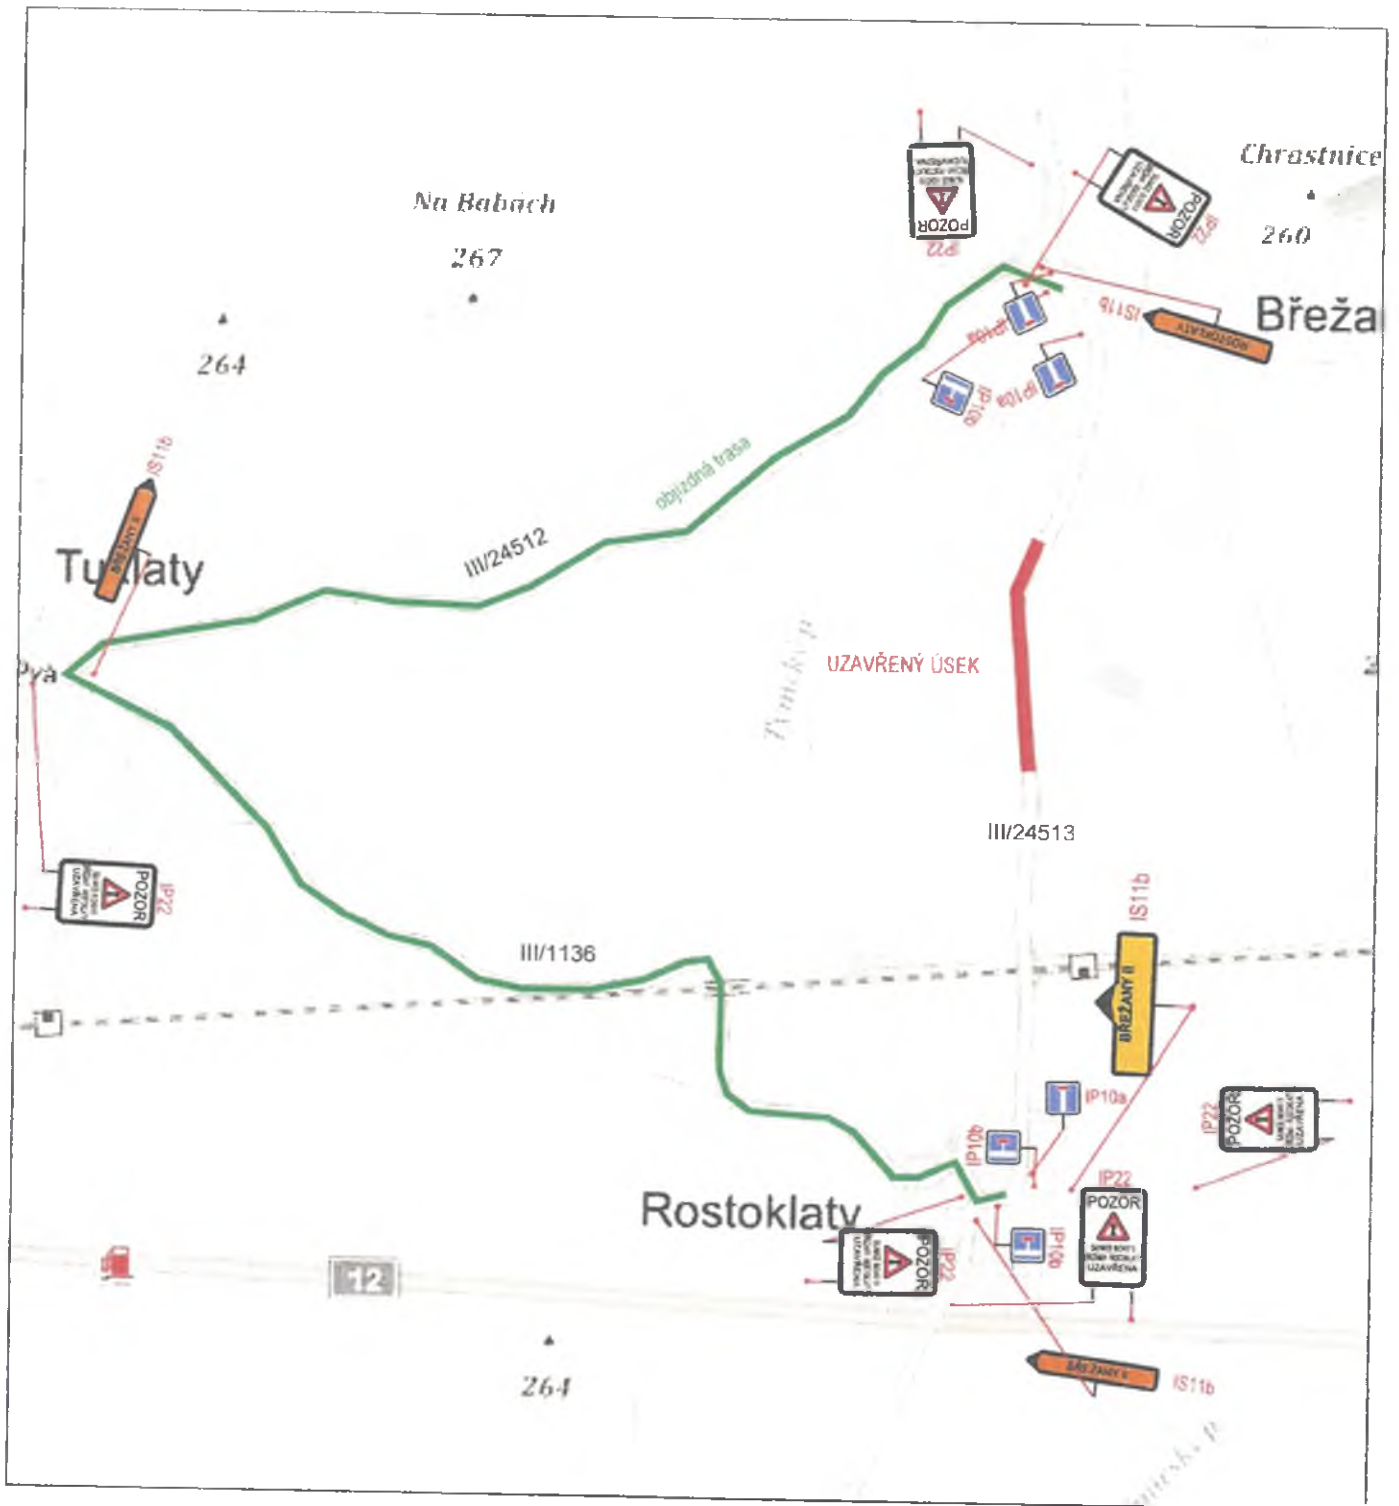


Umístění nového dopravního značení je pouze orientační. Přesné umístění určí odpovědná osoba dle místních poměrů.  
 Zdroj: mapové podklady: mapy.cz

<b>DOPRAVNÍ STAVBY BOHEMIA</b>		AKCE: Břežany II - oprava propustku	
INVESTOR: s.r.o. Komenského nám. 54 281 44 Zásmyky	KRAJ: Středočeský	PŘÍLOHA: Situace DIO - objízdňá trasa	
OBEC: Světice	PROJEKTANT: 3K ZNAČKY s.r.o. Jiráskova 1519, 251 01 Říčany tel.: +420 323 601 237 www.3kznacky.cz	VYPRACOVAL: Ing. Jan Vaněk	KOPIE Č.: PŘÍLOHA Č.: C
FORMÁT A4: 1 x A4		DATUM: 07/2017	C
MĚŘÍTKO: 1:750		KOPÍROVÁNÍ A ROZMNOŽOVÁNÍ POUZE PO PŘEDCHOZÍM SOUHLASU 3K ZNAČKY s.r.o.	

L. o. j. *HUPB 6324/17017*  
 Městský úřad Český Brod  
 odbor dopravy a  
 obecní zprávočeský úřad  
 náměstí Husova 70, PŠČ 282 01

Zákaz vjezdu a zábrany  
Z2 umístit až za hranici  
obce!!!!

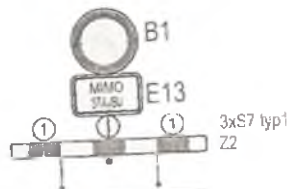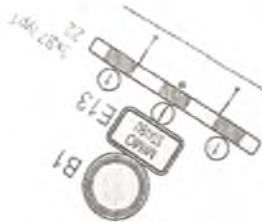

**POLICIE ČESKÉ REPUBLIKY**  
Krajské ředitelství police Středočeského kraje  
odpovědný inženýr území

Dostal: **26-09-2017**

Č. **122-295679-1/2017-01-06-02**

Ustanovení podle zákona č. 133/2000 Sb.,  
o právu státní správy a odpovědnosti území

Umístění nového dopravního značení je pouze orientační. Přesné umístění určí odpovědná osoba dle místních poměrů.  
Zdroj: mapového podkladu mapy.cz

<b>DOPRAVNÍ STAVBY BOHEMIA</b>		AKCE: <b>Břežany II - oprava propustku</b>	
INVESTOR: <b>s.r.o. Komenského nám. 54 281 44 Zásnuky</b>		PŘÍLOHA: <b>Situace DIO - vlastní uzavírka</b>	
KRAJ: <b>Středočeský</b>	OBEC: <b>Světice</b>	VYPRACOVAL: <b>Ing. Jan Vaněk</b>	KOPIE Č.: <b></b>
PROJEKTANT: <b>3K ZNAČKY s.r.o. Jiráskova 1519, 251 01 Říčany tel.: +420 323 601 237 www.3kznacky.cz</b>	FORMÁT A4: <b>1 x A4</b>	DATUM: <b>07/2017</b>	PŘÍLOHA Č.: <b>B</b>
	MĚŘÍTKO: <b>1:750</b>		

KOPÍROVÁNÍ A ROZMNOŽOVÁNÍ POUZE PO PŘEDCHOZÍM SOUHLASU 3K ZNAČKY s.r.o.

**K. J. MUDR. 63247/2017**  
Městský úřad Český Brod  
odbor dopravy a  
obecní zřizovatelství úřad  
náměstí Husova 70, PŠČ 282 01