



OBEC TUKLATY

810 1st
790 1st
Tuklaty
Městec

č.j. 319/17

Tuklaty, 12. 9. 2017

Záměr směny pozemků

Obec Tuklaty zveřejňuje v souladu s § 39 odst. 1 zákona č. 128/2000 Sb., o obcích (obecní zřízení), ve znění pozdějších předpisů, záměr směniti část pozemků ve vlastnictví obce Tuklaty **parc.č. 1095 a parc.č. 1098 v obci a katastrálním území Tuklaty** zapsaných na LV č. 10001 v katastru nemovitostí vedeném Katastrálním úřadem pro Středočeský kraj, Katastrální pracoviště Kolín za část pozemku ve vlastnictví manželů A.P. a M.P. parc.č.1082 v obci a katastrálním území Tuklaty zapsaném na LV č. 562 v katastru nemovitostí vedeném Katastrálním úřadem pro Středočeský kraj, Katastrální pracoviště Kolín, za účelem výstavby parkoviště navazujícího na železniční zastávku Tuklaty.

Konkrétně se jedná o směnu části pozemku **parc.č. 1095 o výměře 4.396 m²** (níže v návrhu rozdělení parcel označeného jako díl E) a části pozemku **parc.č. 1098 o výměře 409 m²** (níže v návrhu rozdělení parcel označeného jako díl D) za část pozemku 1082 o výměře 4.805 m² (níže v návrhu rozdělení parcel označeného jako díl A).

OBEC TUKLATY

Na Valech 19, 250 82 Úvaly
IČO: 00235822 ②

Monika Petrisková

starostka obce Tuklaty

Příloha: Návrh rozdělení parcel


Vyvěšeno na úřední desce dne: 13. 9. 2017

Sejmuto z úřední desky dne:

Návrh rozdělení parcel č.1082, 1098 a 1095 pro budoucí směnnou smlouvu.
k.ú. Tuklaty

Pozn.: Uvedena předpokládaná podlomení v budoucím geometrickém plánu.

Výměry jsou orientační, budou upřesněny v geometrickém plánu.

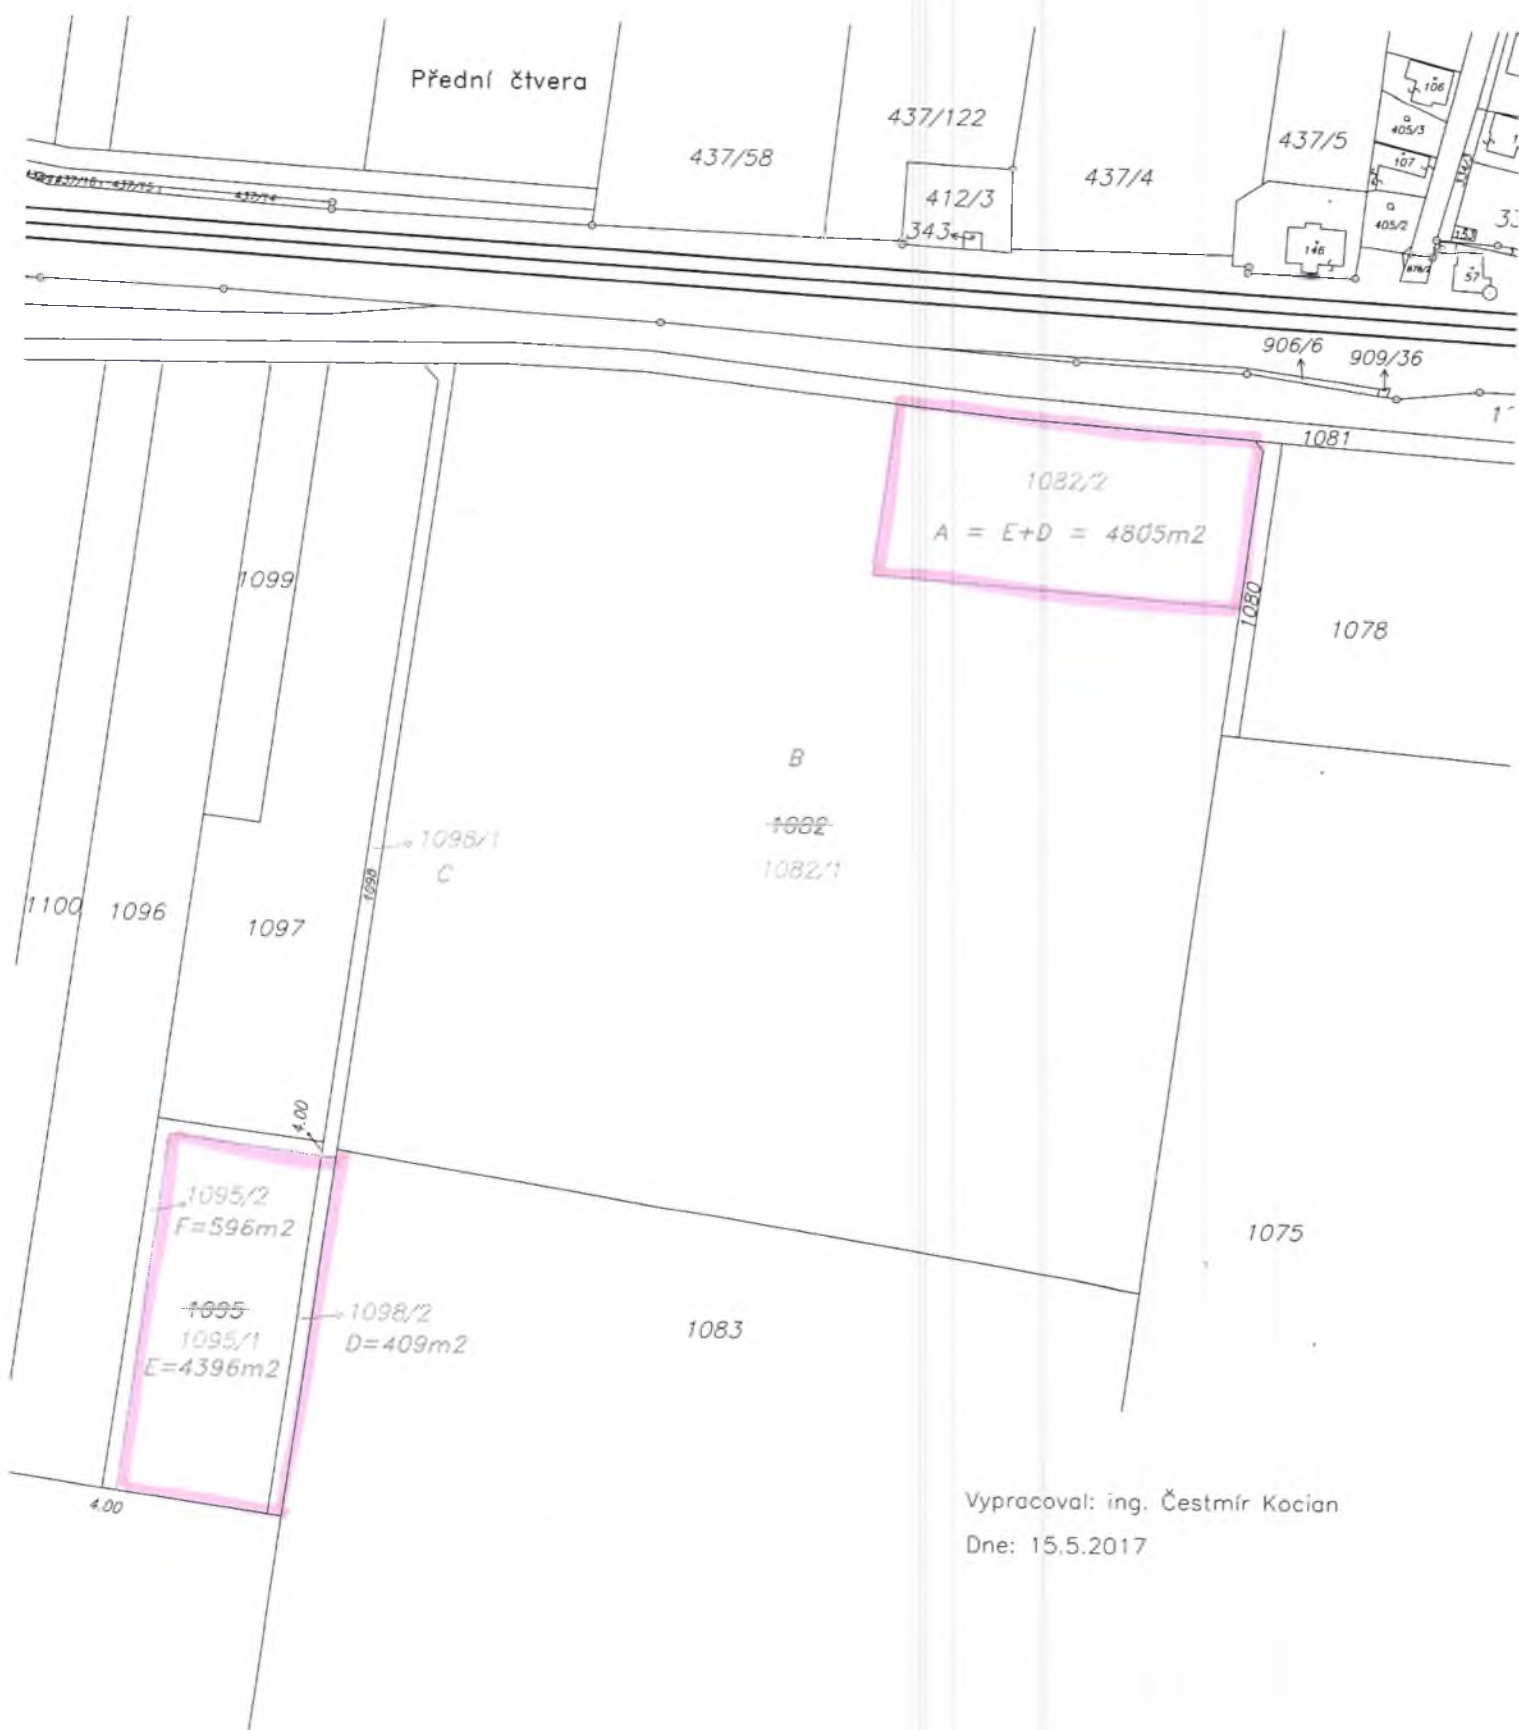

Vypracoval: ing. Čestmír Kocian
Dne: 15.5.2017