



## Městský úřad Český Brod

Odbor dopravy a obecní živnostenský úřad  
náměstí Husovo 70 | 282 01 | Český Brod

Elektronický podpis - 4.12.2017

Certifikát autora podpisu :

Jméno : Jan Poláček  
Vydal : PostSignum Qualified C...  
Platnost do : 11.1.2018

Č.j.: MUCB78730/2017/Ka  
SPIS : Č.j.: MUCB 78548/2017  
Oprávněná úřední osoba: Katrnoška  
Tel.: 321 612 196  
Fax: 321 612 203

V Českém Brodě dne 4. 12. 2017

Obecní úřad Tuklaty	
Došlo dne	07 -12- 2017
Č. jednací	455/17
Příloha	

### OZNÁMENÍ VEŘEJNOU VYHLÁŠKOU

#### opatření obecné povahy o stanovení přechodné úpravy provozu na pozemních komunikacích při uzavírce silnice

Městský úřad Český Brod, odbor dopravy a obecní živnostenský úřad, jako příslušný správní orgán, podle ust. § 77 odst. 1 písm. c) a § 124 odst. 6 zákona č. 361/2000 Sb., o provozu na pozemních komunikacích a o změnách některých zákonů, ve znění pozdějších předpisů, na základě návrhu firmy PORR a.s., Dubečská 3238/36, Praha 10, 100 00, IČ 430 05 560 zast. f. 3K značky s.r.o., IČ 25056271, Jiráskova 1519, Říčany, 251 01 ze dne 4.12.2017 a po písemném souhlasu Policie ČR KŘP Střed.kraje DI Kolín ze dne 30.11.2017 pod č.j.: KRPS-369033-1/ČJ-2017-010406-DOŽ

**s t a n o v u j e v s o u l a d u s u s t a n o v e n í m § 77 o d s t. 5, z á k. č. 361/2000 S b., o p o z e m n í c h k o m u n i k a c í c h a o z m ě n á c h n ě k t e r ý c h z á k o n ů, v e z n ě n í p o z d ě j š í c h p ř e d p í s ů :**

přechodnou úpravu provozu  
na sil.č. III/24513, III/1136, III/24512, III/10165  
**dle předložených dopravně-inženýrských opatření,**  
která jsou nedílnou součástí stanovení.

**Důvod stanovení přechodné úpravy provozu : oprava povrchu silnice č. III/24513**

**Termín osazení dopravního značení: od 10.12.2017 do 17.12.2017.** Po skončení akce musí být přechodné dopravní značení ihned odstraněno.

Za instalaci a údržbu dopravního značení po celou dobu stanovení zodpovídá navrhovatel firma PORR a.s., Dubečská 3238/36, Praha 10, 100 00, IČ 430 05 560, zast. f. 3K značky s.r.o., IČ 25056271, Jiráskova 1519, Říčany, 251 01.

Dopravní značení, které je v rozporu s přechodnou úpravou provozu, bude zakryto. Za snížené viditelnosti musí být pracovní místo řádně osvětleno světly typu S1.

Dopravní značky budou umístěny v souladu s TP 66 – Zásady pro označování pracovních míst na pozemních komunikacích (III.vydání – účinnost od 1.4.2015). Dopravní značky musí být rozměrem a barevným provedením v souladu s vyhláškou č. 294/2015 Sb., (účinnost od 1.1.2016), kterou se provádí pravidla provozu na pozemních komunikacích a musí být v souladu s ČSN EN 12899-1. Veškeré dopravní značky užívané k přechodnému dopravnímu značení musí být v reflexním provedení.

Městský úřad Český Brod, odbor dopravy a OŽÚ, si vyhrazuje právo toto stanovení změnit nebo doplnit, jestliže to bude vyžadovat změna silničního provozu nebo veřejný zájem. Orgány Policie ČR mají právo kontroly včetně stanovení dalších podmínek, zajišťujících bezpečnost a plynulost silničního provozu.

**Odůvodnění :**

Společnost PORR a.s., Dubečská 3238/36, Praha 10, 100 00, zast. firmou 3K značky s.r.o., Jiráskova 1519, Říčany, 251 01, podala dne 4. 12. 2017 z důvodu opravy povrchu silnice č. III/24513 mezi obcemi Břežany II a Rostoklaty návrh na přechodnou úpravu dopravního značení. Odbor dopravy a obecní živnostenský úřad MěÚ Český Brod návrh posoudil dle zákona o silničním provozu a po obdržení vyjádření Policie ČR KŘP Střed. kraje DI Kolín ze dne 30.11.2017 k navrhované úpravě dopravního značení, vydal v souladu s ustanovením § 77, odst. 5, zákona č. 361/2000 Sb. o provozu na pozemních komunikacích ve znění pozdějších předpisů, opatření obecné povahy pro stanovení přechodné úpravy provozu na výše uvedených pozemních komunikacích.

**Poučení:**

Proti opatření obecné povahy v souladu s ustanovením § 173 odst. 2 správního řádu, nelze podat opravný prostředek.

Opatření obecné povahy nabývá účinnosti pátým dnem po dni vyvěšení veřejné vyhlášky.

Ing. Jan Pohůnek  
vedoucí odboru

Toto opatření obecné povahy musí být vyvěšeno na úřední desce Městského úřadu Český Brod a obcí Břežany II, Rostoklaty, Tuklaty po dobu 15 dnů.

Vyvěšeno dne: 8. 12. 2017

Sejmuto dne: 14. 12. 2017

Razítko orgánu, který potvrzuje vyvěšení a sejmutí oznámení

**OBEC TUKLATY**  
Na Valech 19, 250 82 Úvaly  
IČO: 00235822

**Doručuje se :**

Veřejnou vyhláškou (ve smyslu § 172 správního řádu):

PORR a.s., Dubečská 3238/36, Praha 10, 100 00

3K značky s.r.o., Jiráskova 1519, Říčany, 251 01

KSÚS Středočeského kraje p.o., Zborovská 11, Praha 5, 150 21


Dále obdrží:

Policie ČR KŘP Stř.kraje DI Kolín, Václavská 11, Kolín III., 280 16

Obec Břežany, Břežany II 32, 282 01

Obec Rostoklaty, Rostoklaty 32, 281 71

Obec Tuklaty, Na Valech 19. 250 82

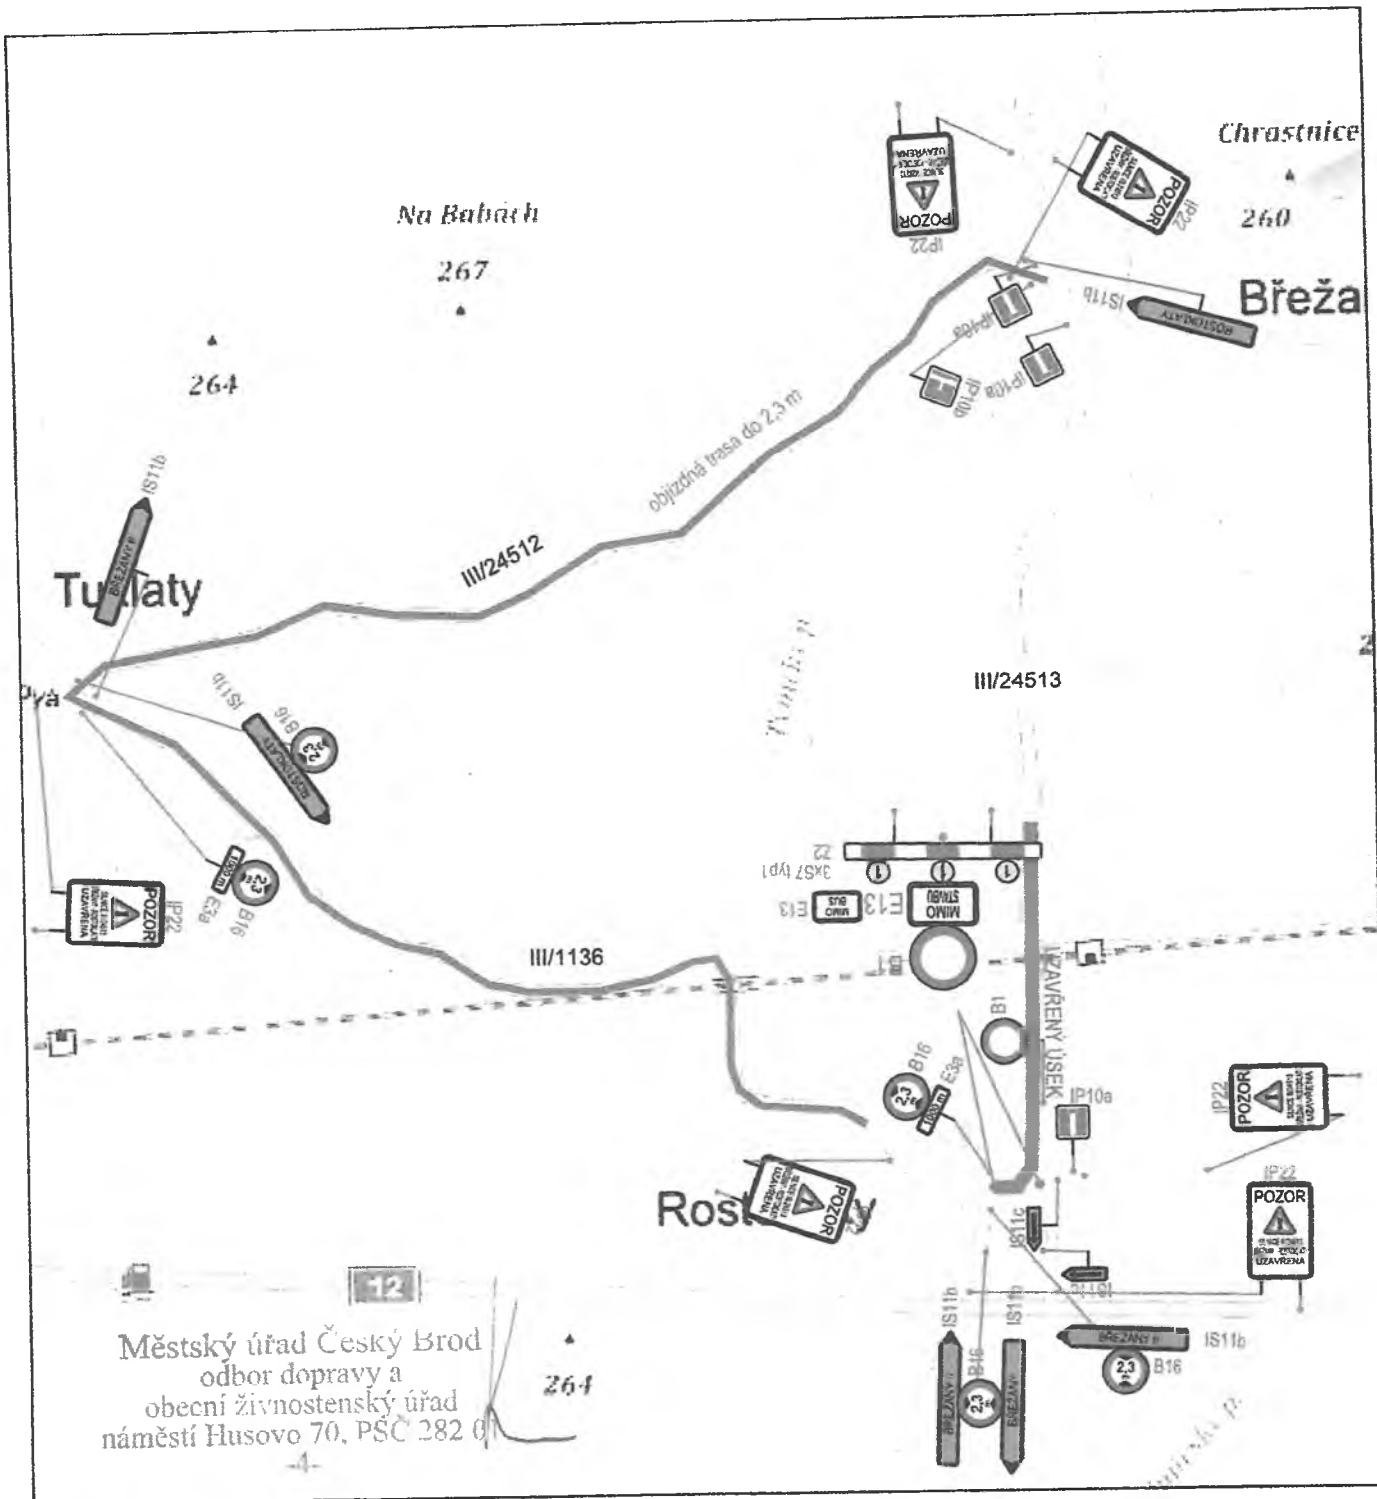

Umístění nového dopravního značení je pouze orientační. Přesné umístění určí odpovědná osoba dle místních poměrů.

Zdroj mapového podkladu: mapy.cz

INVESTOR:	PORR a.s.	AKCE:	ROSTOKLATY - OPRAVA VOZOVKY		
KRAJ:	Středočeský	PŘÍLOHA:	Situace DIO - objízdňá trasa		
OBEC:	ROSTOKLATY	VYPRACOVAL:	Ing. Jan Vaněk	KOPIE Č.:	
PROJEKTANT:	3K ZNAČKY s.r.o. Jiráskova 1519, 251 01 Říčany tel.: +420 323 601 237 www.3kznacky.cz	FORMÁT A4:	1 x A4		B
		DATUM:	07/2017		
		MĚŘÍTKO:	1:750		
KOPÍROVÁNÍ A ROZMNOŽOVÁNÍ POUZE PO PŘEDCHOZÍM SOUHLASU 3K ZNAČKY s.r.o.					

