

**Městský úřad Český Brod**Odbor dopravy a obecní živnostenský úřad
náměstí Husovo 70 | 282 01 | Český BrodČ.j.: MUCB 79189/2017/Ka
Č.j.: SPIS MUCB 78546/2017
Oprávněná úřední osoba: Katrnoška
Tel.: 321 612 196
Fax: 321 612 203

V Českém Brodě dne 6. 12. 2017

PORR a.s.
Dubečská 3238/36
Praha 10
100 00

Obecní úřad Tuklaty	
Došlo dne	07 -12- 2017
Č. jednací	459/17
Příloha	

ROZHODNUTÍ

Firma PORR a.s., IČ 430 05 560, Dubečská 3238/36, Praha 10, 100 00, zast. firmou 3K značky s.r.o., IČ 250 56 271, Jiráskova 1519, Říčany, 251 01 požádala dne 4.12. 2017 o povolení uzavírky silnice č. III/24513 z důvodu opravy povrchu této komunikace.

Odbor dopravy a obecní živnostenský úřad MěÚ Český Brod, jako příslušný silniční správní úřad dle § 40 odst. 4 písm. a) zákona č. 13/1997 Sb., o pozemních komunikacích, ve znění pozdějších předpisů, po projednání a posouzení žádosti rozhodl podle § 24 odst. 2 silničního zákona a § 39 vyhlášky č. 104/1997 Sb., ve znění pozdějších předpisů, kterou se uvedený zákon provádí, takto:

Uzavírka silnice č. III/24513

se povoluje za dodržení dále stanovených podmínek v následujícím rozsahu a době:

- 1) **Druh uzavírky:** úplná, dlouhodobá
- 2) **Rozsah uzavírky:** silnice č. III/24513 v obci Rostoklaty km staničení cca 1,520 km-2,130 km
- 3) **Důvod uzavírky:** oprava povrchu komunikace
- 4) **Délka uzavírky :** cca 610 m
- 5) **Délka objízdné trasy :** cca 5,7 km pro vozidla do výšky 2,3m
cca 11,5 km pro vozidla do výšky 3,7m
- 6) **Termín uzavírky:** 10.12.2017 – 17.12.2017
- 7) **Objízd'ková trasa:** pro vozidla do výšky 2,3m
Ve směru z obce Břežany II je vedena po silnici č. III/24512 do Tuklat zde na křižovatce se silnicí č. III/1136, odbočit vlevo a pokračovat po této silnici až do obce Rostoklaty. Objízd'ná trasa je obousměrná.
Pro nákladní vozidla - jejichž výška nepřesahuje 3,7m
Ve směru z obce Břežany II je vedena po silnici č. III/24512 do Tuklat na křižovatce se silnicí č. III/10163 odbočit vlevo a po této silnici pokračovat na křižovatku se silnicí č. III/10165, zde odbočit vpravo a pokračovat po této silnici až do Úval. Ba křižovatce se

sil.č. III/01214 odbočit vlevo a pokračovat po této komunikaci na křiž. se sil.č I/12 zde odbočit vlevo a pokračovat do obce Rostoklaty.
Objízdná trasa je obousměrná.

8) Podmínky povolení uzavírky:

- a) Žadatel o uzavírku zajistí osazení příslušného d.z. a bude za něj po celou dobu uzavírky zodpovídat. Stávající dopravní značky, které by byly v rozporu s navrženým dopravním režimem, budou zakryty.
- b) Odpovědná osoba za uzavírku : Miroslav Jedlička, tel.602695305, PORR a.s., Dubečská 3238/36, Praha 100 00.
- c) Provoz autobusové linky PID č. 426 provozované na silnici č. III/24513 zůstane v pracovních dnech zachován a nedotčen. Bude zabezpečen volný jízdní pruh o šířce minimálně 3m. Stávající zastávka autobusové dopravy zůstane zachována.
- d) Město Český Brod a obec Rostoklaty zajistí vyhlášení změn, souvisejících s uzavírkou komunikace v místě způsobem obvyklým.
- e) Uzavírka silnice č. III/24513 bude provedena za přechodné úpravy dopravního značení stanovené odborem dopravy a obecním živnostenským úřadem MěÚ Český Brod dne 4. 12. 2017 pod č.j. MUCB 78730/2017/Ka.
- f) Uzavírka bude označena dle § 39 odst. 3 vyhl.č.104/1997 Sb., kterou se provádí zákon o pozemních komunikacích.
- g) Žadatel o uzavírku je povinen nahradit případné škody, které vzniknou vlastníkům komunikací po kterých je vedena objízdná trasa.
- h) Po uplynutí termínu uzavírky bude obnoveno původní dopravní značení.

Účastníci řízení:

PORR a.s., IČ 430 05 560, Dubečská 3238/36, Praha 10, 100 00
KSÚS Středočeského kraje, p.o., Zborovská ul. 11, Praha 5, 150 21
Obec Břežany II, Břežany II 32, 282 01
Obec Rostoklaty, Rostoklaty 32, 281 71
Obec Tuklaty, Na Valech 19, 250 82
Město Úvaly, Pražská 276, Úvaly, 250 82

Odůvodnění

Vzhledem k tomu, že žádost o povolení uzavírky sil. č. III/24513, obsahuje potřebné údaje stanovené v § 39 vyhl. č. 104/1997 Sb., ve znění pozdějších předpisů a uskutečnění stavebních prací nelze provést bez uzavírky výše uvedené komunikace, povolovací orgán žádosti vyhověl a rozhodl tak, jak je ve výroku uvedeno.

Poučení o odvolání

Proti tomuto rozhodnutí lze podat odvolání do 15-ti dnů ode dne doručení ke Krajskému úřadu Středočeského kraje, Zborovská 11, Praha 5, 150 21, podáním učiněným u odboru dopravy a obecního živnostenského úřadu MěÚ Český Brod, náměstí Husovo 70, Český Brod, 282 01.

Podle § 24 odst. 4 zákona č. 13/1997 Sb., o pozemních komunikacích, ve znění pozdějších předpisů, nemá případné odvolání odkladný účinek.

Jiří Katrnoška
oprávněná úřední osoba

Obdrží:

Účastníci řízení:

PORR a.s., IČ 430 05 560, Dubečská 3238/36, Praha 10, 100 00
zast. 3K značky s.r.o., Jiráskova 1519, Říčany, 251 01
KSÚS Středočeského kraje, p.o., Zborovská ul. 11, Praha 5, 150 21
Obec Břežany II, Břežany II 32, 282 01
Obec Rostoklaty, Rostoklaty 32, 281 71
Obec Tuklaty, Na Valech 19, 250 82
Město Úvaly, Pražská 276, Úvaly, 250 82

Na vědomí:


Policie ČR KŘP Stř.kraje DI Kolín, Václavská 11, Kolín III., 280 16
HZS Stř. kraje, územní odbor Kolín, Polepská 634, Kolín IV., 280 02
Ropid, Rytířská 10, Praha 1, 110 00
Zdravotní záchranná služba Český Brod, Žižkova ul., Český Brod, 282 01
Krajský úřad Středočeského kraje, odbor dopravy, Zborovská 11, Praha 5, 150 21
ŘSD ČR, Brankovická 337, Kolín V, 280 00

Toto rozhodnutí musí být vyvěšeno po dobu 15 ti dnů

Vyvěšeno dne: *8.12.2017* Sejmuto dne : *27.12.2017*

Razítko orgánu, který potvrzuje vyvěšení a sejmutí oznámení


OBEC TUKLATY
Na Valech 19, 250 82 Úvaly
IČO: 00235822

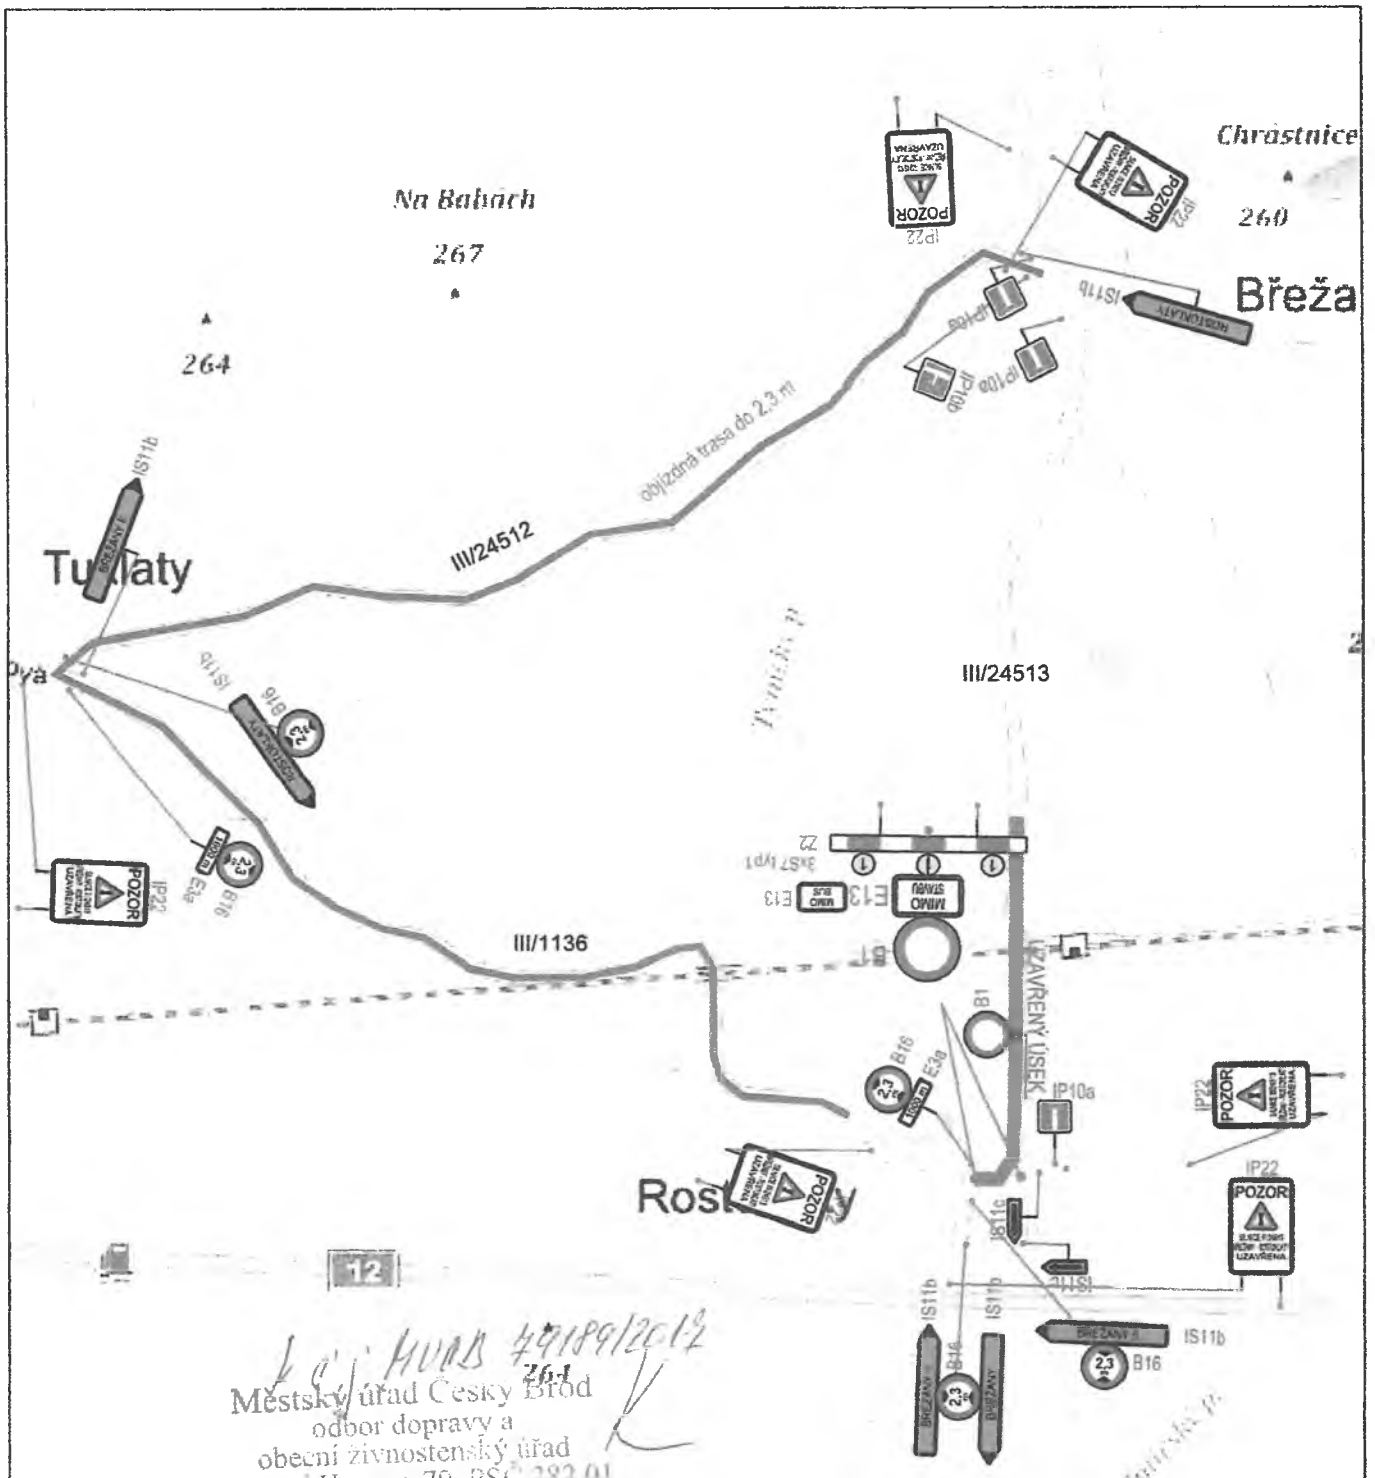

Umístění nového dopravního značení je pouze orientační. Přesné umístění určí odpovědná osoba dle místních poměrů.

Zdroj mapového podkladu: mapy.cz

INVESTOR:	PORR a.s.	AKCE:	ROSTOKLATY - OPRAVA VOZOVKY		
KRAJ:	Středočeský	PŘÍLOHA:	Situace DIO - objízdňá trasa		
OBEC:	ROSTOKLATY				
PROJEKTANT:	3K ZNAČKY s.r.o.	VYPRACOVAL:	Ing. Jan Vaněk	KOPIE Č.:	PŘÍLOHA Č.:
	Jiráskova 1519, 251 01 Říčany	FORMÁT A4:	1 x A4		B
	tel.: +420 323 601 237	DATUM:	07/2017		
	www.3kznacky.cz	MĚŘÍTKO:	1:750		
KOPÍROVÁNÍ A ROZMNOŽOVÁNÍ POUZE PO PŘEDCHOZÍM SOUHLASU 3K ZNAČKY s.r.o.					

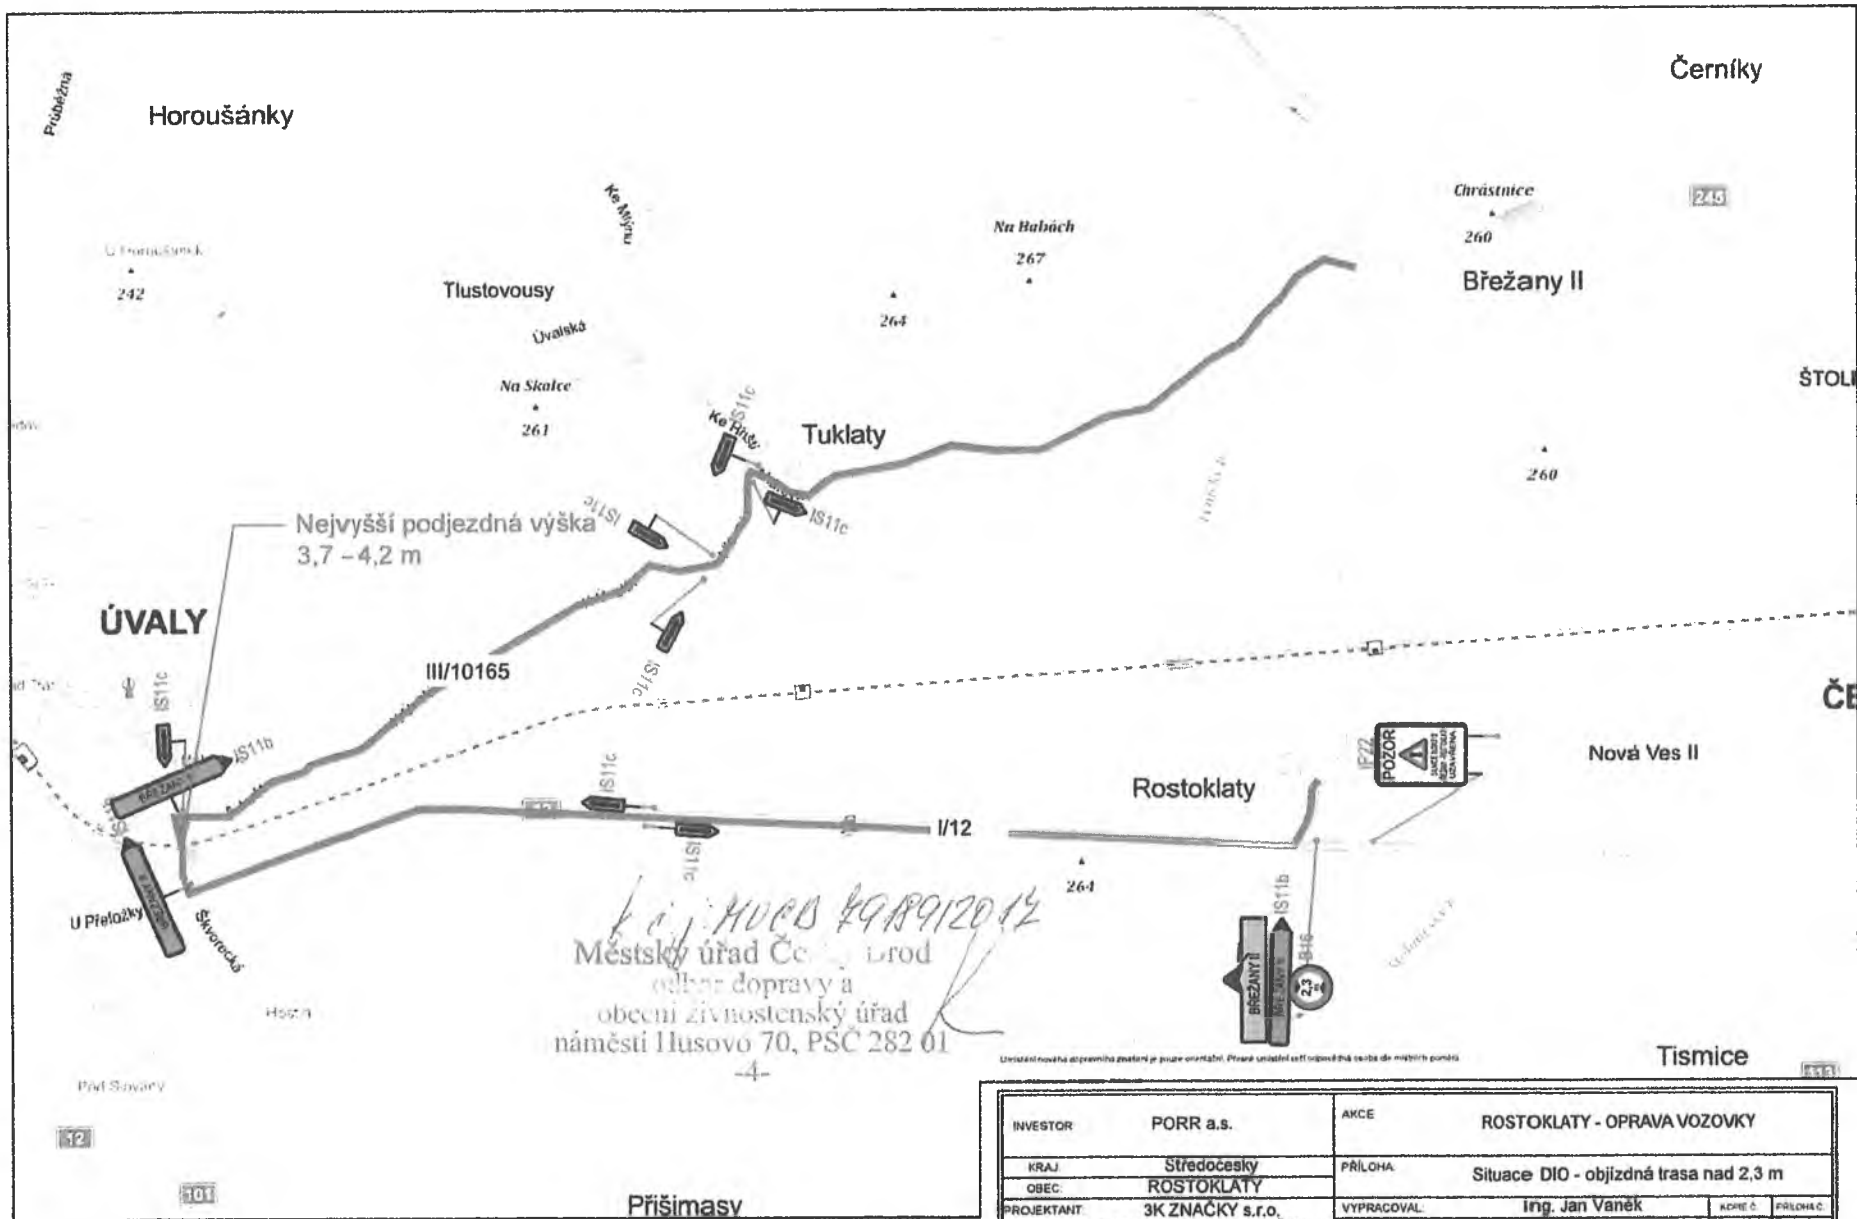

INVESTOR	PORR a.s.	AKCE	ROSTOKLATY - OPRAVA VOZOVKY	
KRAJ	Středočeský	PŘÍLOHA	Situace DIO - objezdná trasa nad 2,3 m	
OBEC	ROSTOKLATY			
PROJEKTANT	3K ZNAČKY s.r.o. Jiráskova 1519, 251 01 Říčany tel.: +420 323 601 237 www.3kznacky.cz	VYPRACOVAL	Ing. Jan Vaněk	ACRČ
		FORMÁT A4:	1 x A4	PŘÍLOHA C
		DATUM	07/2017	
		MĚŘÍTKO	1:750	