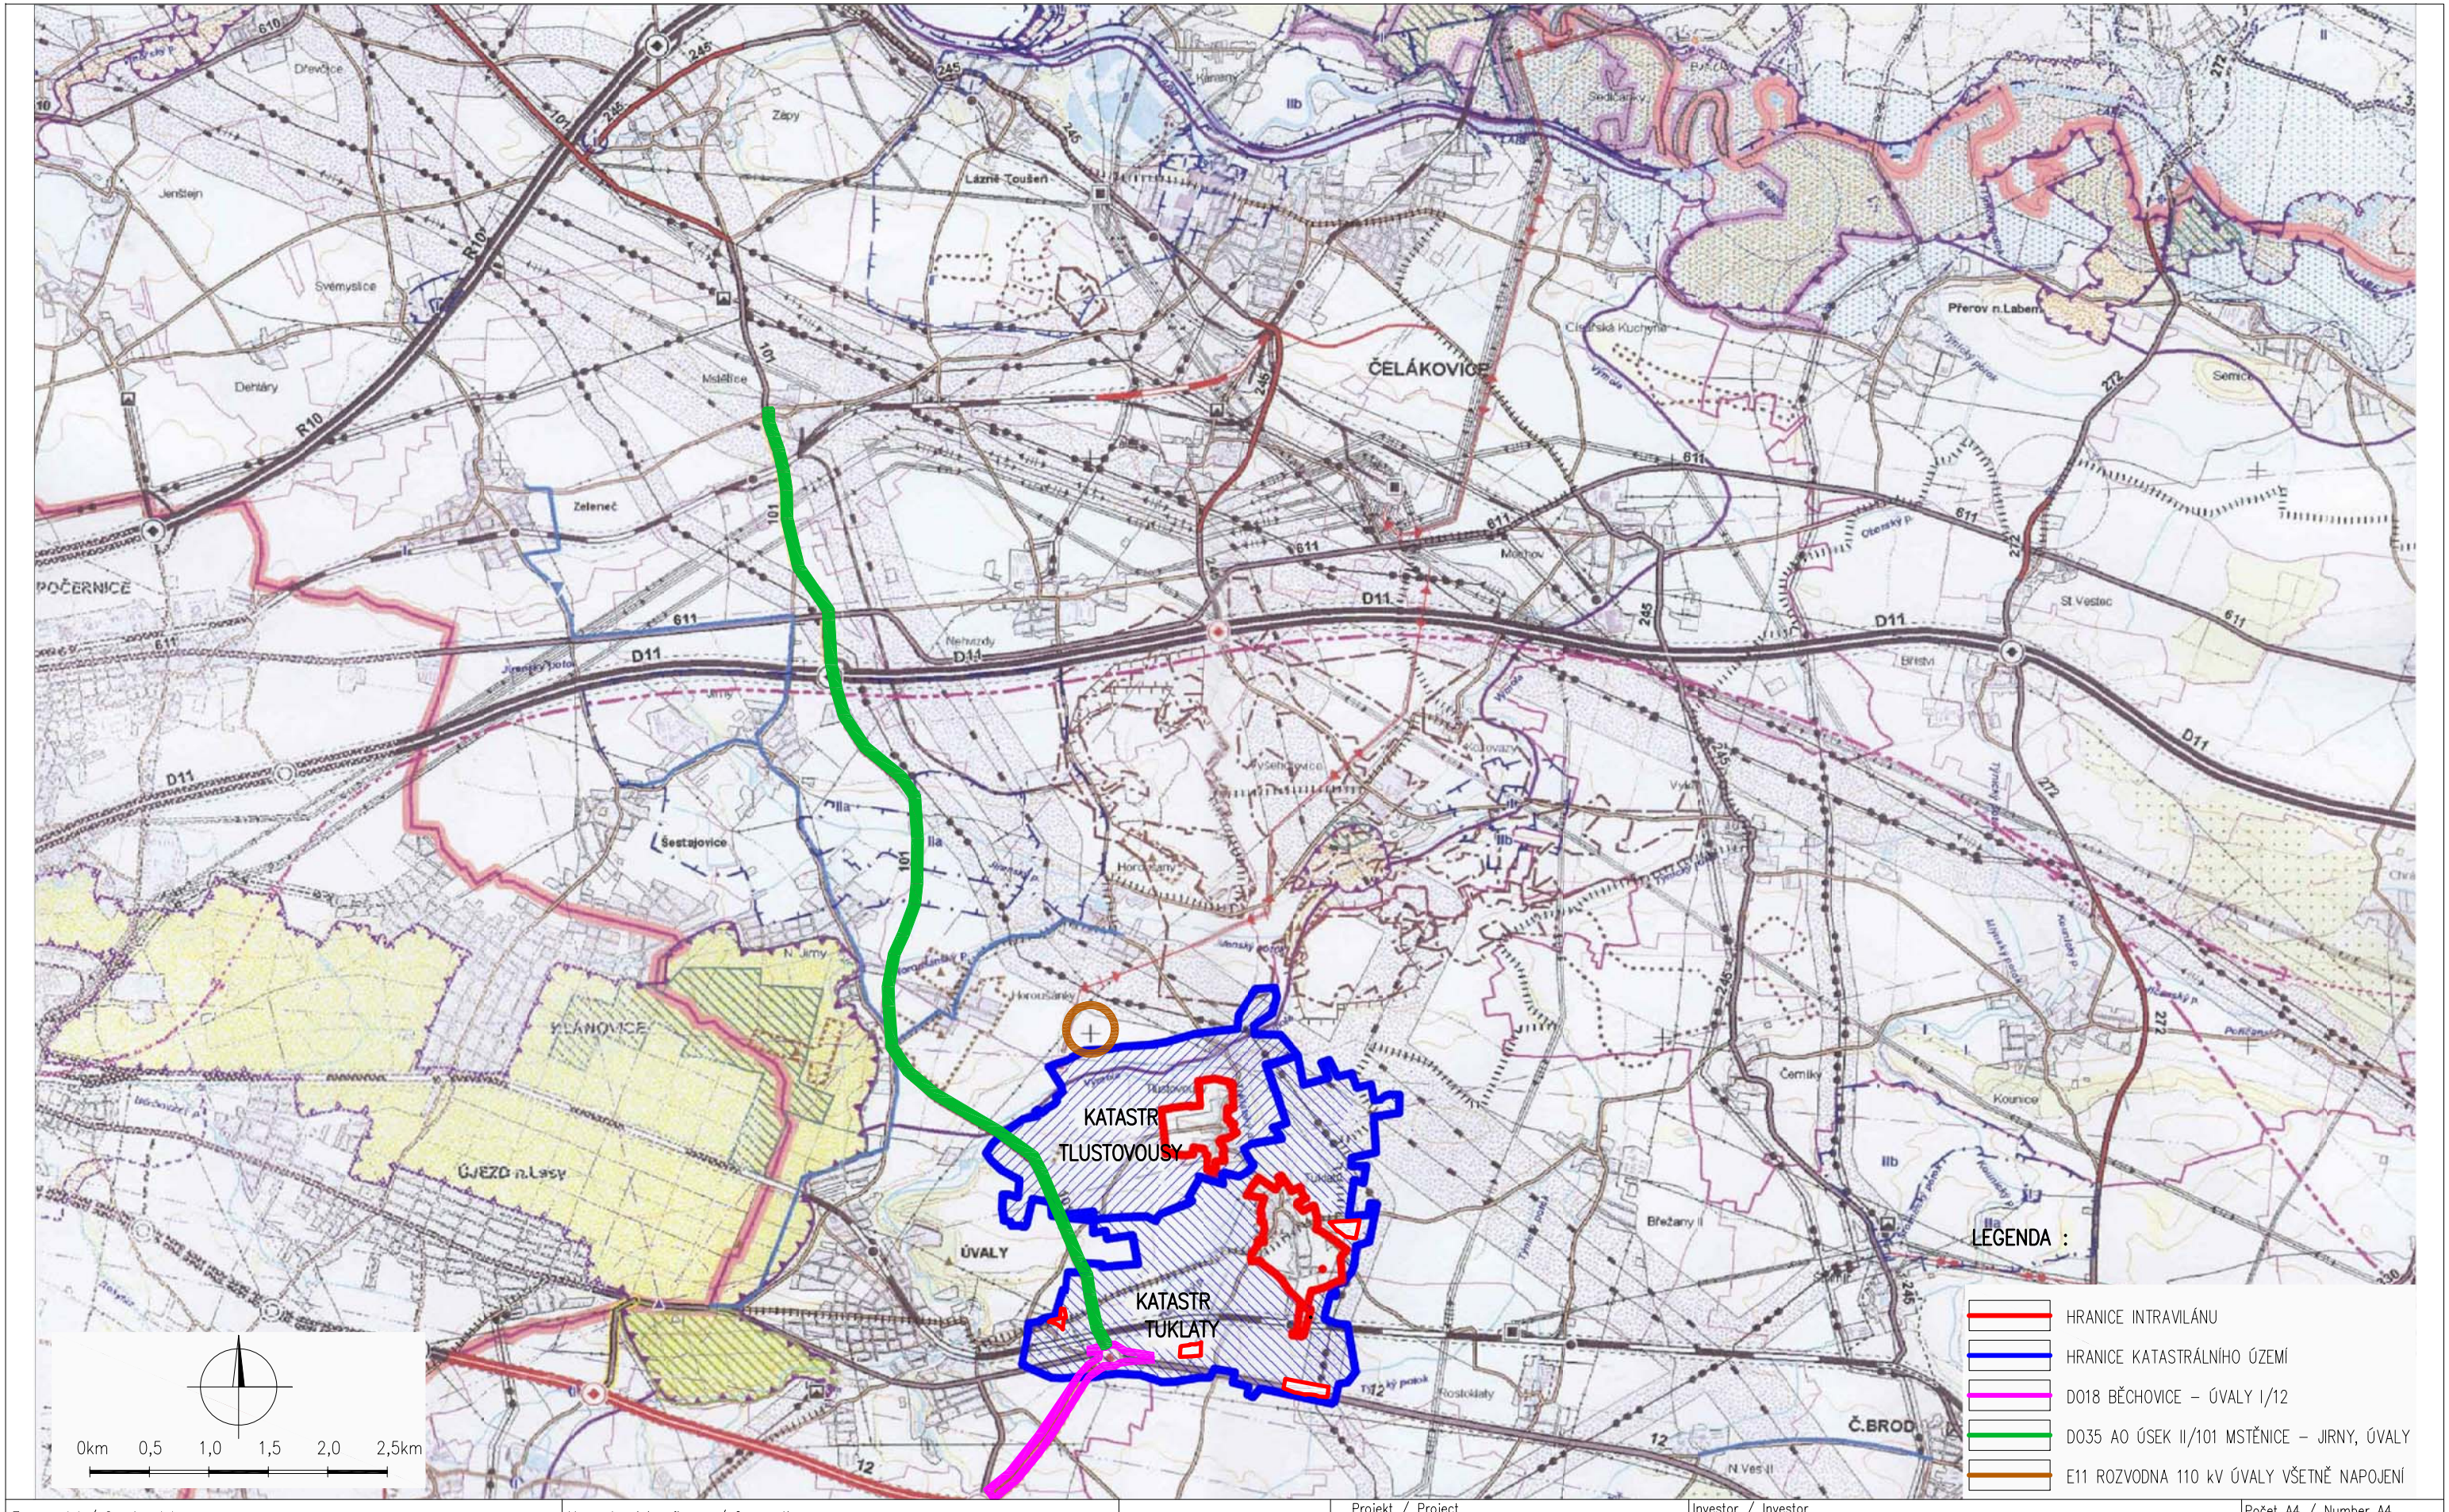

Zpracovatel / Concieved by
Ing. arch. Jaroslava Pánková
Vostrovská 51, 160 00 Praha 6
tel: +420 23 33 36 595
e-mail: jaroslava.pankova@post.cz

Ve spolupráci s firmou / Cooperation
BiB ARCHITECTS s.r.o.
Lomená 37, 162 00, Praha 6
tel:+420271740304
fax:+420220612390
e-mail: bib@bibarchitects.eu

Vypracoval / Elaborated by
ing. arch. ALEŠ KARLÍK

Kontroloval / Controlled by
ing. arch. MARTIN PÁNEK
ing. arch. ALEŠ KARLÍK

Vypracoval / Elaborated by
ing. arch. MARTINA BOUŠOVÁ
ing. arch. MARTIN PÁNEK
ing. arch. ALEŠ KARLÍK

Projekt / Project
ÚPD TUKLATY
ÚZEMNÍ PLÁN

Archivní číslo/ Archive No.
2005 – TU – 01

Investor / Investor
OBEC TUKLATY
OBECNÍ ÚŘAD TUKLATY
TUKLATY č. 158
250 82 Úvaly

Počet A4 / Number A4: 2A4
Datum / Date: 05/2010
Stupeň / Phase: NÁVRH ÚP
Měřítko / Scale: 1 : 50 000

Název výkresu / Drawing Title
ŠIRŠÍ VZTAHY – VEŘEJNĚ PROSPĚŠNÉ STAVBY

Číslo výkresu / Drawing No.: e-002