




**Současný stav - VZROSTLÉ AKÁTY VE SVAHU**

Akáty na svahu vytvořily hustý porost, který zakrývá pohledy na faru i kostel a zápojem deformuje koruny lip na hraně svahu a potlačuje růst stávajících keřů. Kmeny akátů se naklání za světlem nad komunikaci.

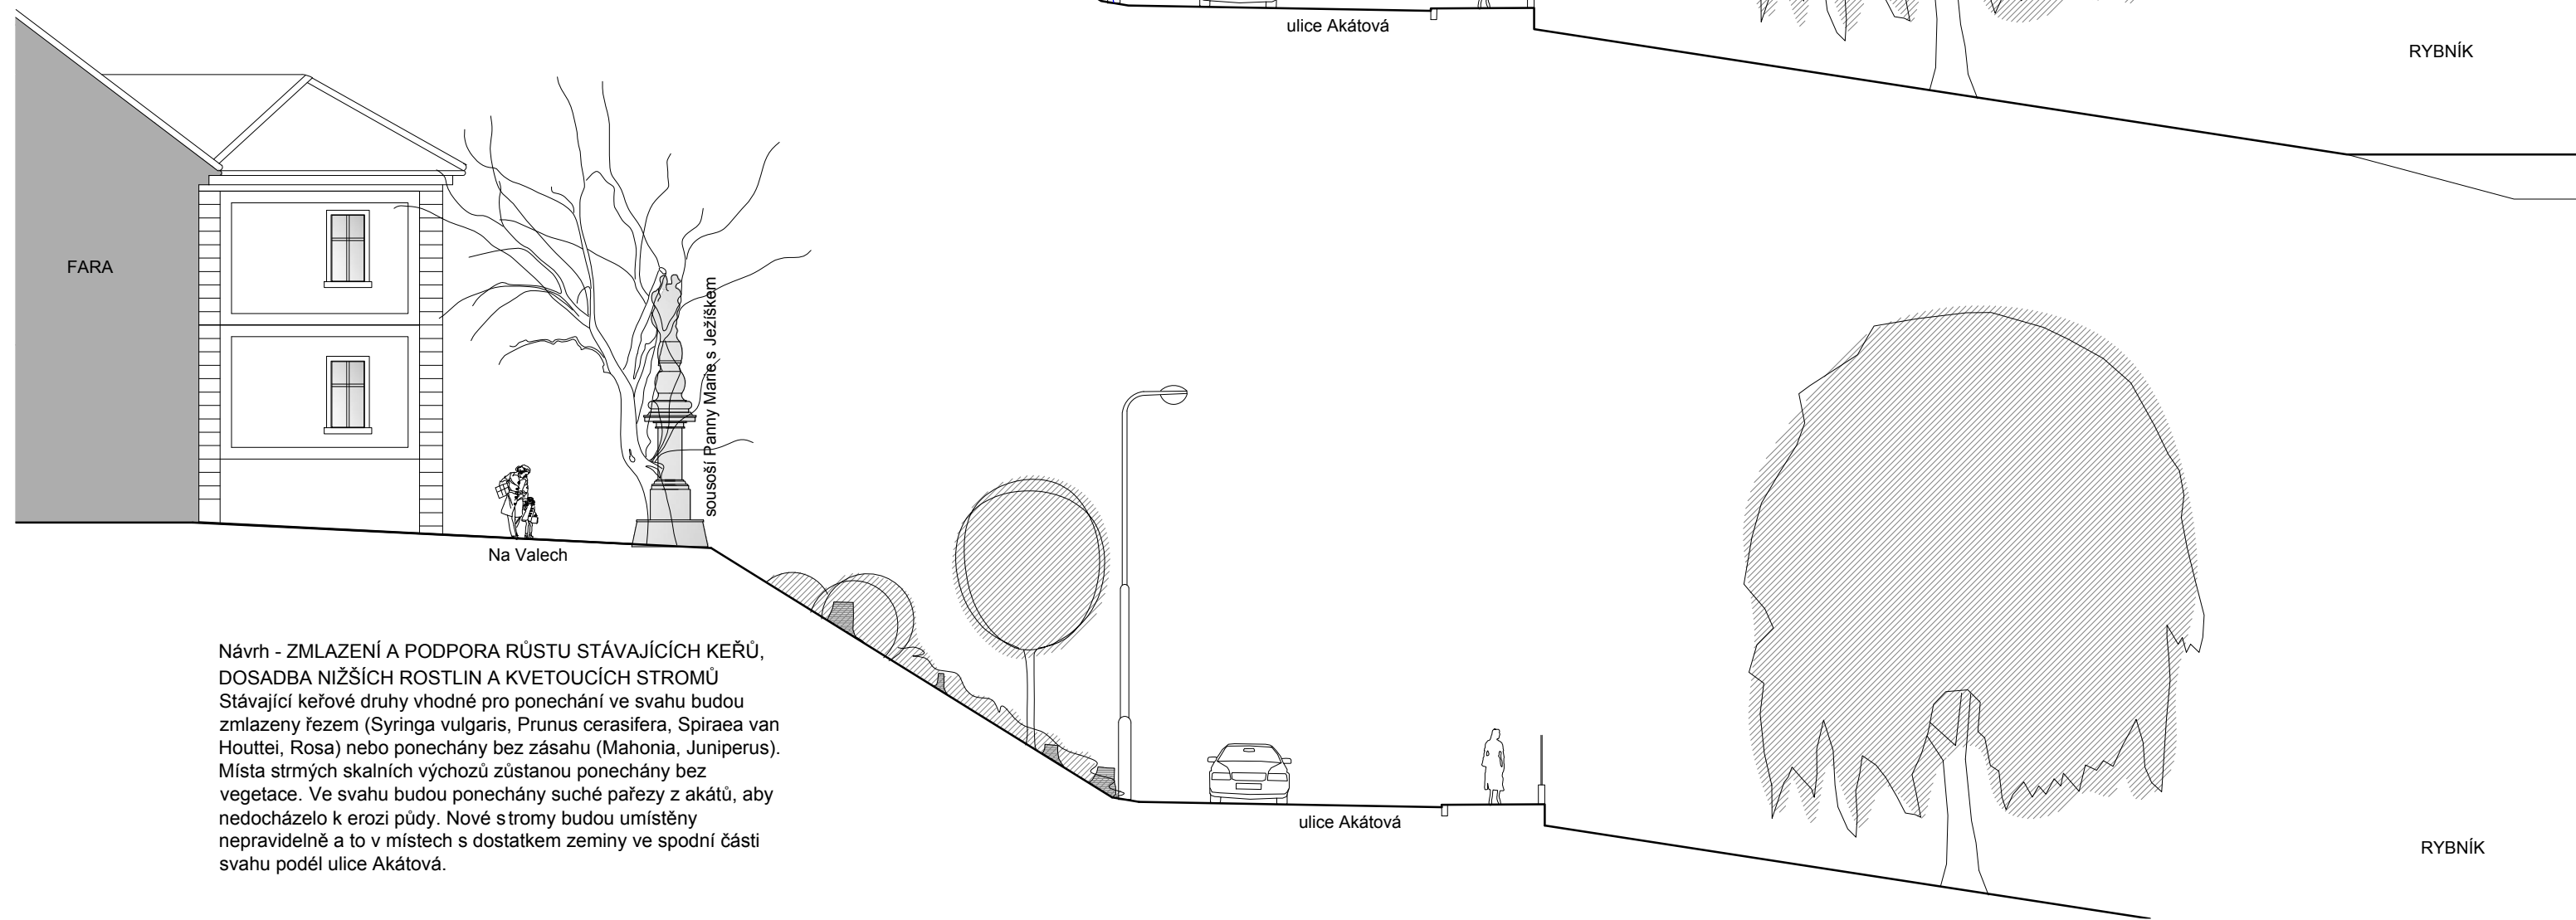

**Návrh - ZMLAZENÍ A PODPORA RŮSTU STÁVAJÍCÍCH KEŘŮ,**

**DOSADBA NIŽŠÍCH ROSTLIN A KVETOUČÍCH STROMŮ**

Stávající keřové druhy vhodné pro ponechání ve svahu budou zmlazeny řezem (*Syringa vulgaris*, *Prunus cerasifera*, *Spiraea van Houttei*, *Rosa*) nebo ponechány bez zásahu (*Mahonia*, *Juniperus*). Místa strmých skalních výchozů zůstanou ponechány bez vegetace. Ve svahu budou ponechány suché pařezy z akátů, aby nedocházelo k erozi půdy. Nové stromy budou umístěny nepravidelně a to v místech s dostatkem zeminy ve spodní části svahu podél ulice Akátová.