



Odstranit pařezy topolů po kácení
23 ks (rozestupy po cca 4m).

Vytyčení hranic pozemku v terénu.
Vytyčení inž.sítí (veřejné osvětlení).

Nová výsadba stromořadí
14 ks (vzdálenost cca po 8m).

Okrasná hrušeň
PYRUS CALLERYANA CHANTICLEER
kuželovitá koruna v dospělosti
výšky 8-10m a šíře 4-5m

bílé květy na jaře
vínově červené zbarvení listů na podzim

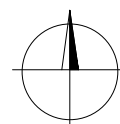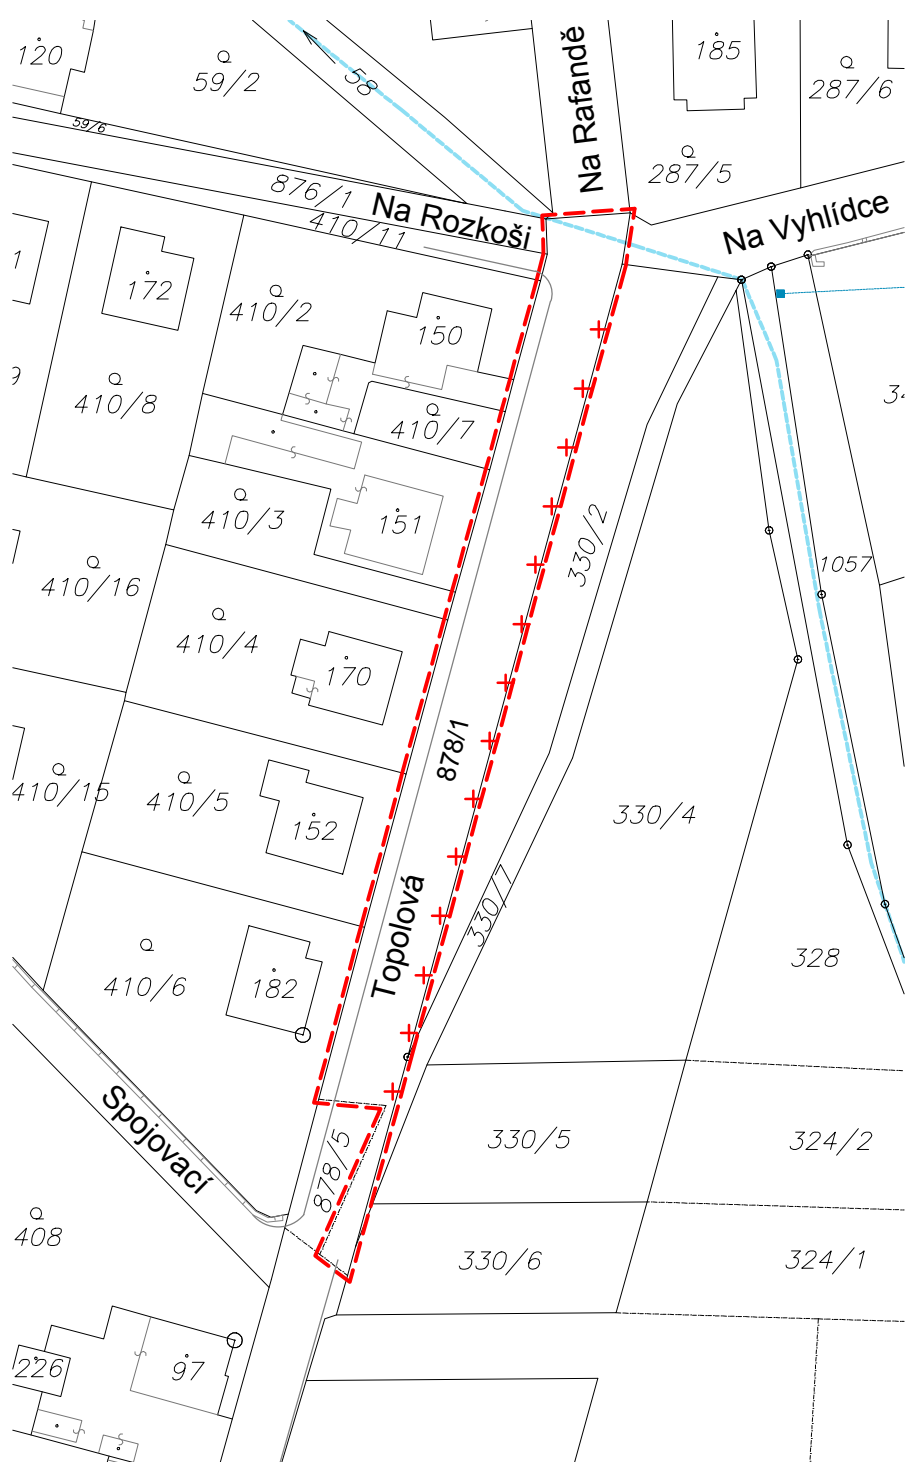

M 1:1000

TUKLATY 1 - Topolová stromořadí