



TOP ZNAK- dopravní značení  
Petr Semerád  
tel: 724 147 012  
obchod@topznak.cz

**AKCE:** Uzavírka ulice Zenklova z důvodů natáčení


**OBJEDNAVATEL:** Uzavírka ulice Šámalova, Ke Mlýnu mezi obcí Horoušany a Tlustovousy

**NAVRHOVAL:** Petr Semerád

Císlo výkresu: 2	Poznámka: Značky B28 se osazují 7 dní před začátkem prací.	Formát: A3
Počet výkresů: 3		

### LEGENDA

- Uzavírka vozovky
- Navrhovaná provizorní dopravní značení
- Navrhovaná provizorní dopravní značení
- Jízdní směr

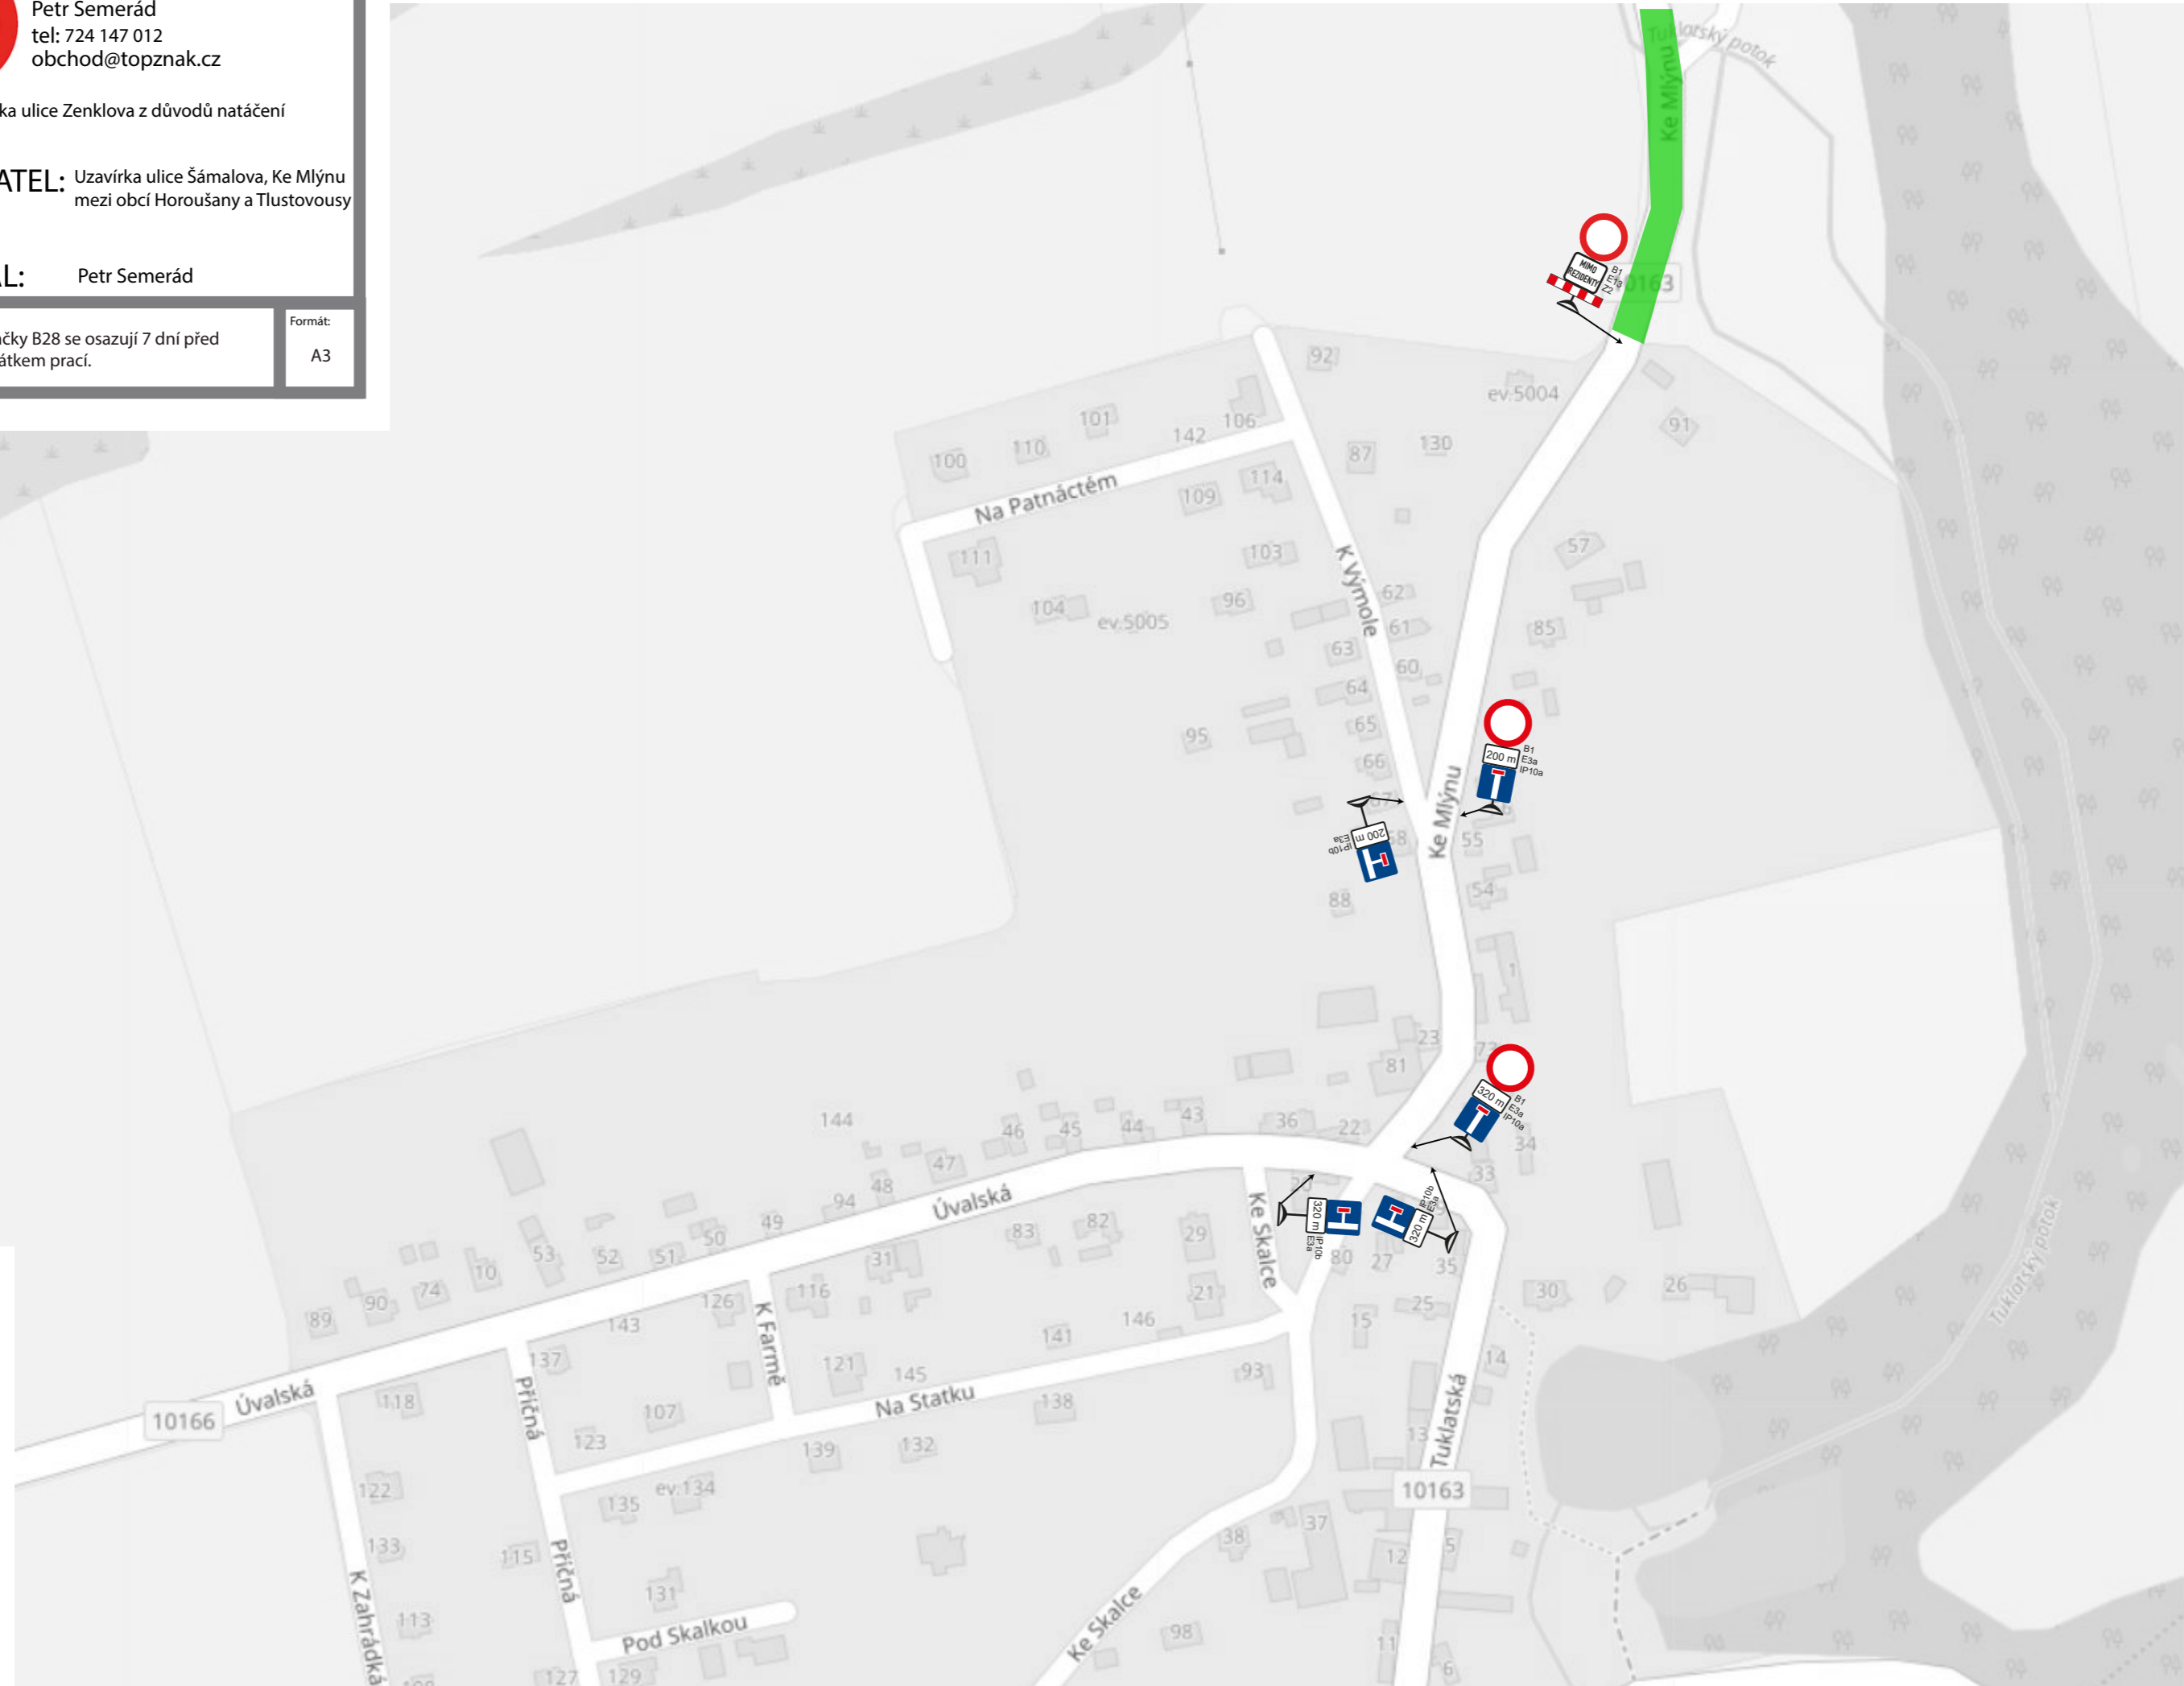

### DETAIL DZ

