



i. etapa

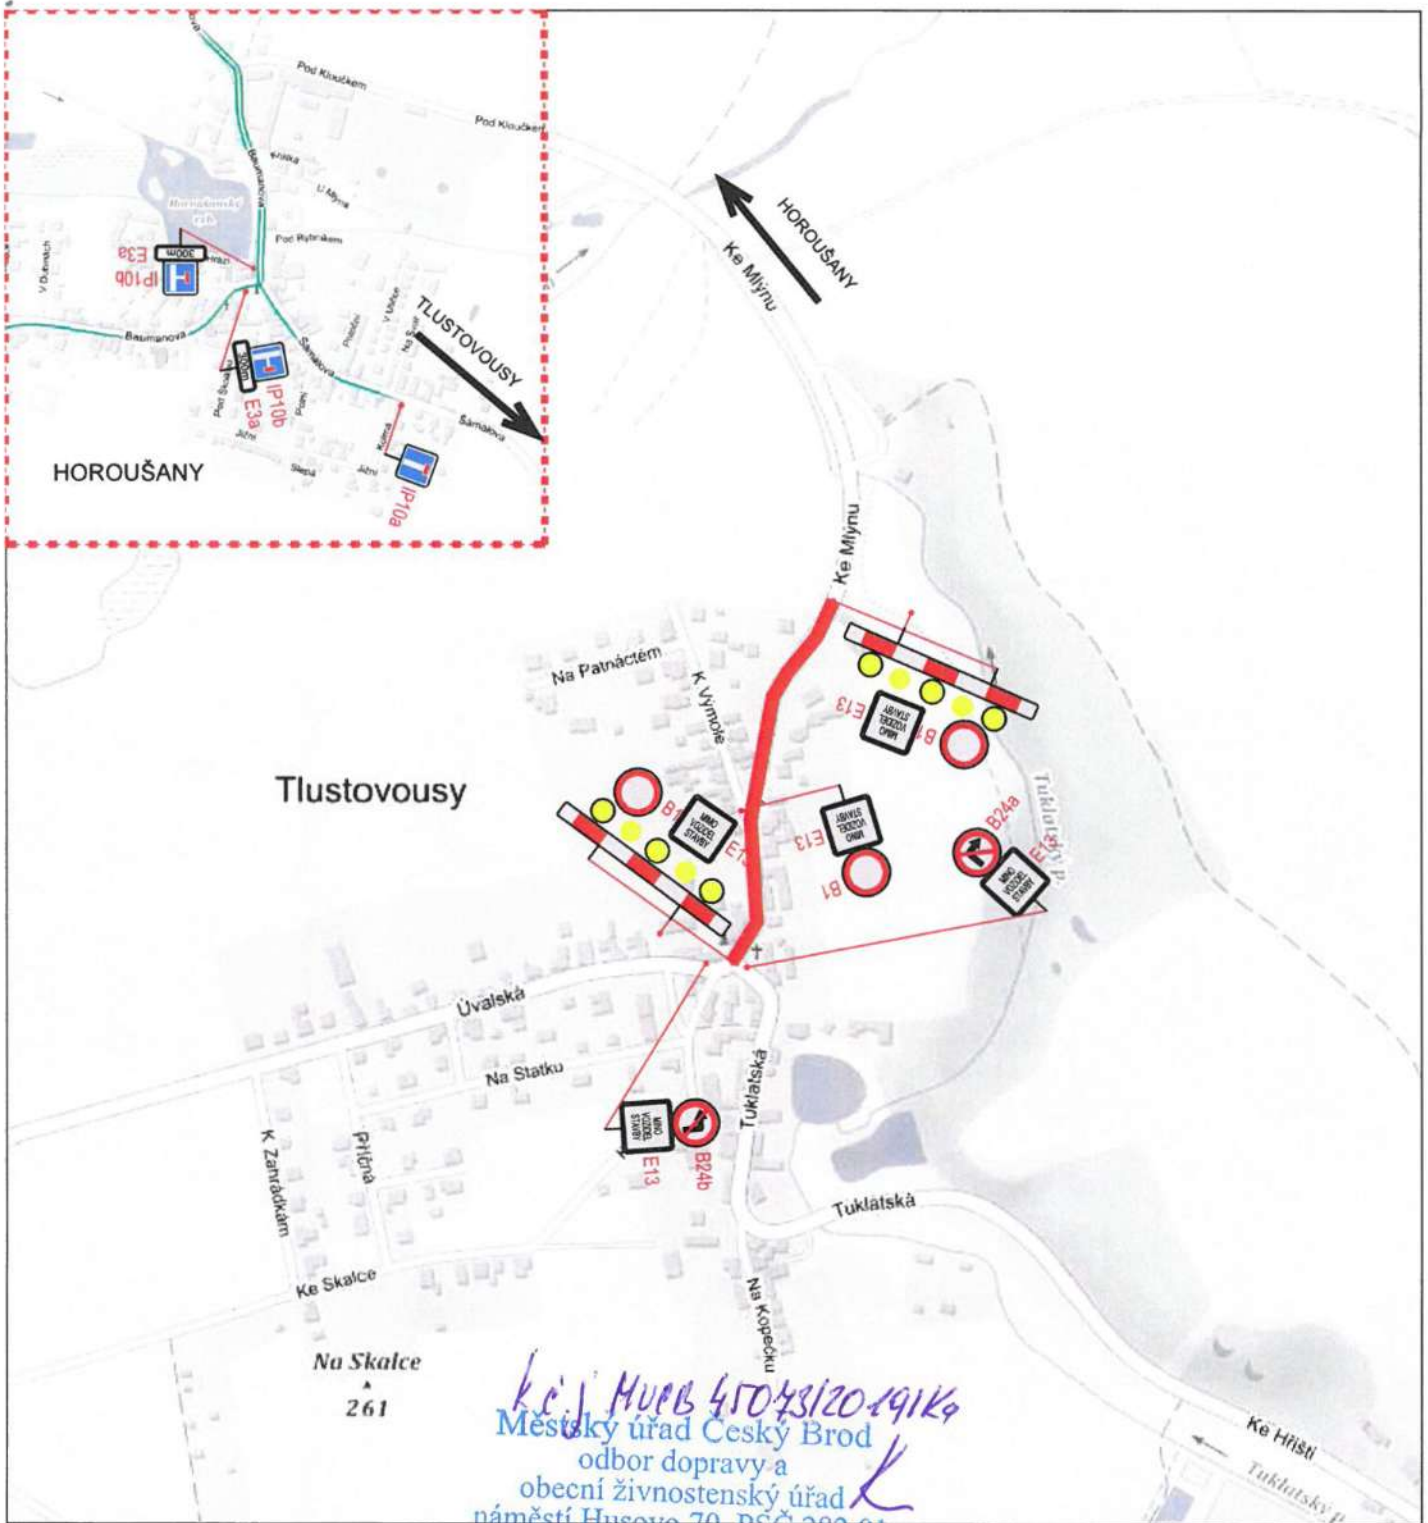

Umístění nového dopravního značení je pouze orientační. Přesné umístění určí odpovědná osoba dle místních poměrů.

Zdroj mapového podkladu: mapy.cz


INVESTOR:	KSÚS	AKCE:	III/10163, Tlustovousy - oprava povrchu komunikace		
KRAJ:	Středočeský	PŘÍLOHA:	Uzavřený úsek - I. etapa		
OBEC:	Tlustovousy				
PROJEKTANT:	3K ZNAČKY s.r.o. Jiráskova 1519, 251 01 Říčany tel.: +420 323 601 237 www.3kznacky.cz	VYPRACOVAL:	Radek Postupa	KOPIE Č.:	PŘÍLOHA Č.:
		FORMÁT A4:	1 x A4		C
		DATUM:	07/2019		
		MĚŘÍTKO:	1:750		
KOPÍROVÁNÍ A ROZMNOŽOVÁNÍ POUZE PO PŘEDCHOZÍM SOUHLASU 3K ZNAČKY s.r.o.					



Umístění nového dopravního značení je pouze orientační. Přesné umístění určí odpovědná osoba dle místních poměrů.


Zdroj mapového podkladu: mapy.cz

INVESTOR:	KSÚS	AKCE:	III/10163, Tlustovousy - oprava povrchu komunikace	
KRAJ:	Středočeský	PŘÍLOHA:	Situace DIO - objízdná trasa - I. etapa	
OBEC:	Tlustovousy			
PROJEKTANT:	3K ZNAČKY s.r.o. Jiráskova 1519, 251 01 Říčany tel.: +420 323 601 237 www.3kznacky.cz	VYPRACOVAL:	Radek Postupa	KOPIE Č.:
		FORMÁT A4:	1 x A4	C.2
		DATUM:	07/2019	
		MĚŘÍTKO:	1:750	
KOPÍROVÁNÍ A ROZMNOŽOVÁNÍ POUZE PO PŘEDCHOZÍM SOUHLASU 3K ZNAČKY s.r.o.				

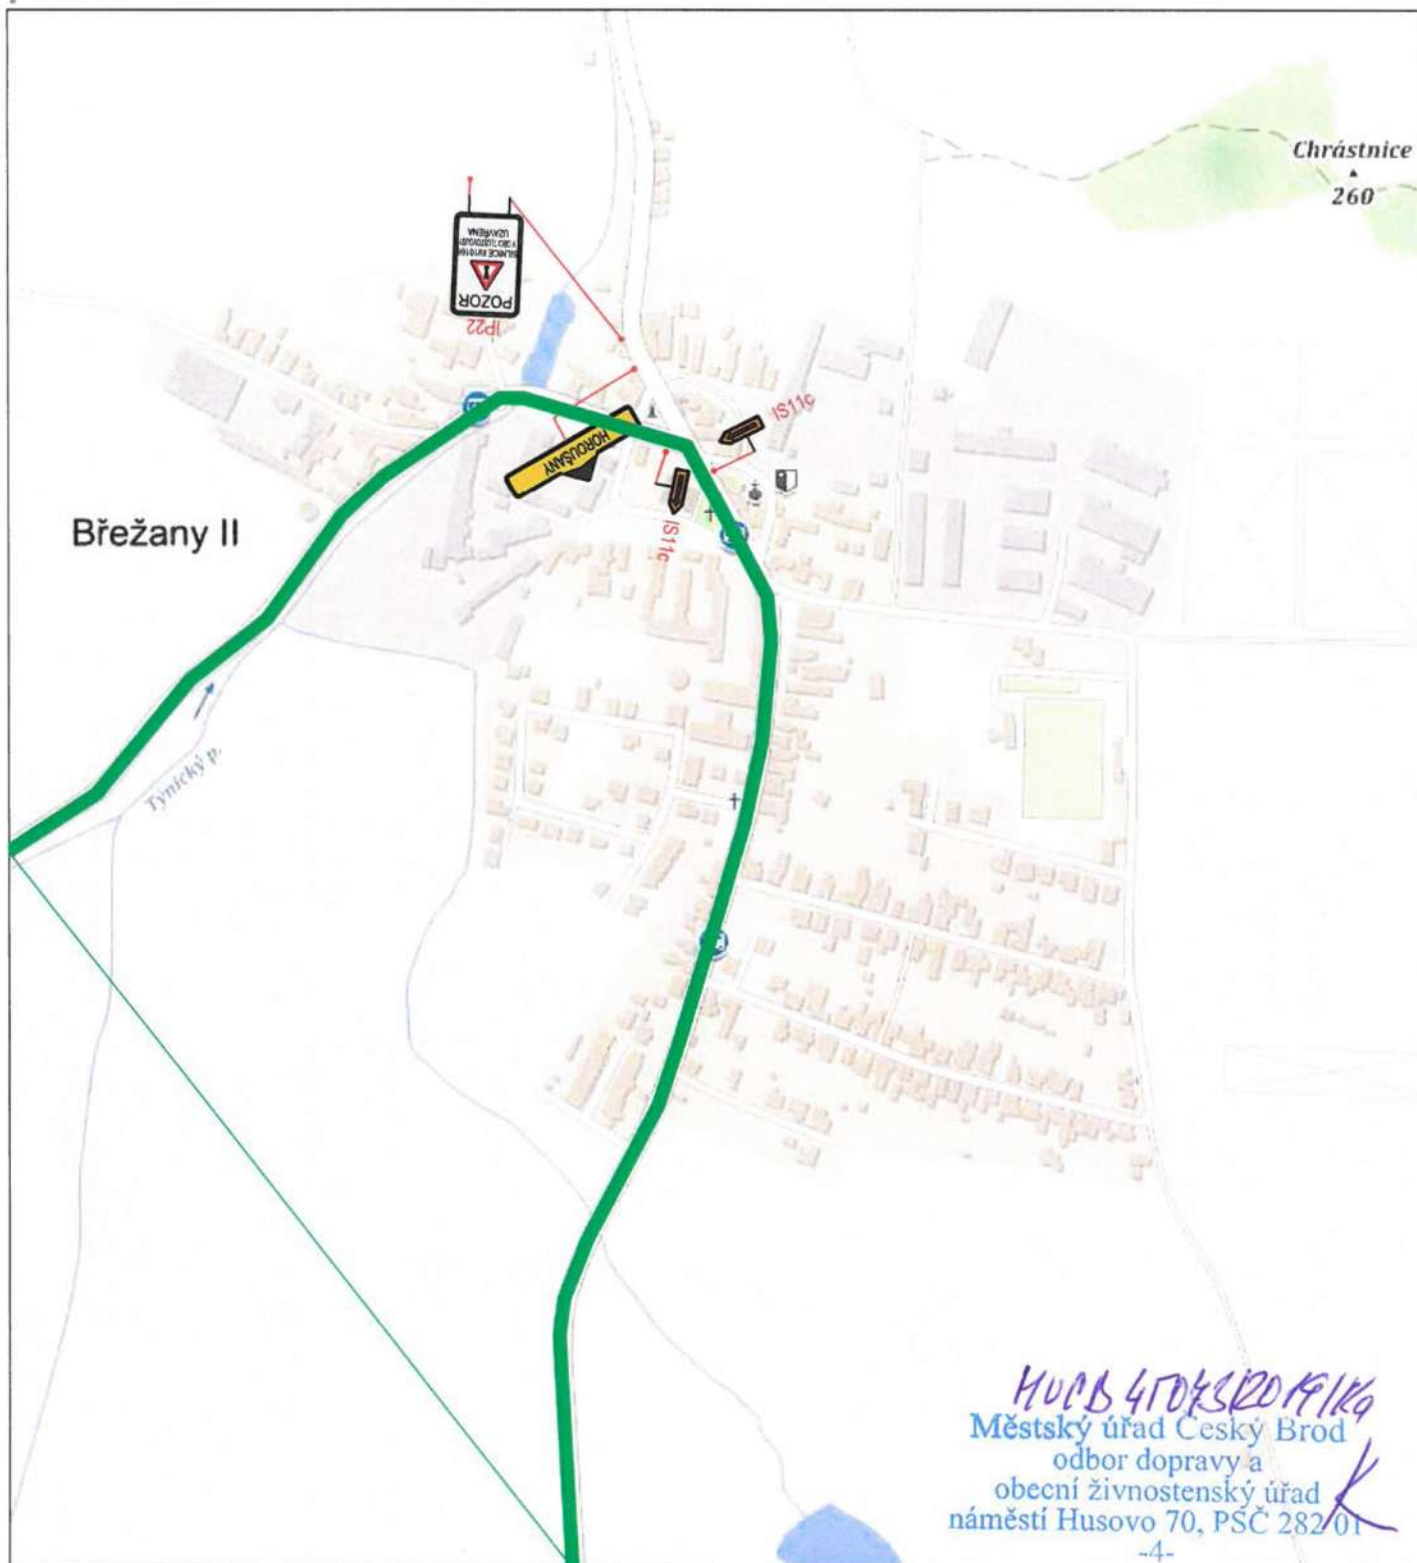

Umístění nového dopravního značení je pouze orientační. Přesné umístění určí odpovědná osoba dle místních poměrů.

Zdroj mapového podkladu: mapy.cz

INVESTOR:	KSÚS	AKCE:	III/10163, Tlustovousy - oprava povrchu komunikace		
KRAJ:	Středočeský	PŘÍLOHA:	Situace DIO - objízdná trasa - I.etapa		
OBEC:	Tlustovousy				
PROJEKTANT:	3K ZNAČKY s.r.o. Jiráskova 1519, 251 01 Říčany tel.: +420 323 601 237 www.3kznacky.cz	VYPRACOVAL:	Radek Postupa	KOPIE Č.:	C.3
		FORMÁT A4:	1 x A4		
		DATUM:	07/2019		
		MĚŘÍTKO:	1:750		
KOPÍROVÁNÍ A ROZMNOŽOVÁNÍ POUZE PO PŘEDCHOZÍM SOUHLASU 3K ZNAČKY s.r.o.					



Umístění nového dopravního značení je pouze orientační. Přesné umístění určí odpovědná osoba dle místních poměrů.

Zdroj mapového podkladu: mapy.cz

INVESTOR:	KSÚS	AKCE:	III/10163, Tlustovousy - oprava povrchu komunikace	
KRAJ:	Středočeský	PŘÍLOHA:	Situace DIO - objízdná trasa	
OBEC:	Tlustovousy			
PROJEKTANT:	3K ZNAČKY s.r.o. Jiráskova 1519, 251 01 Říčany tel.: +420 323 601 237 www.3kznacky.cz	VYPRACOVAL:	Radek Postupa	KOPIE Č.:
		FORMÁT A4:	1 x A4	C.4
		DATUM:	07/2019	
		MĚŘÍTKO:	1:750	
KOPÍROVÁNÍ A ROZMNOŽOVÁNÍ POUZE PO PŘEDCHOZÍM SOUHLASU 3K ZNAČKY s.r.o.				