


Bude zajištěn bezpečný přístup do nemovitosti dotčených stavbou!

Otevřené výkopy budou zajištěny proti pádu chodců a za snížené viditelnosti budou osvětleny!

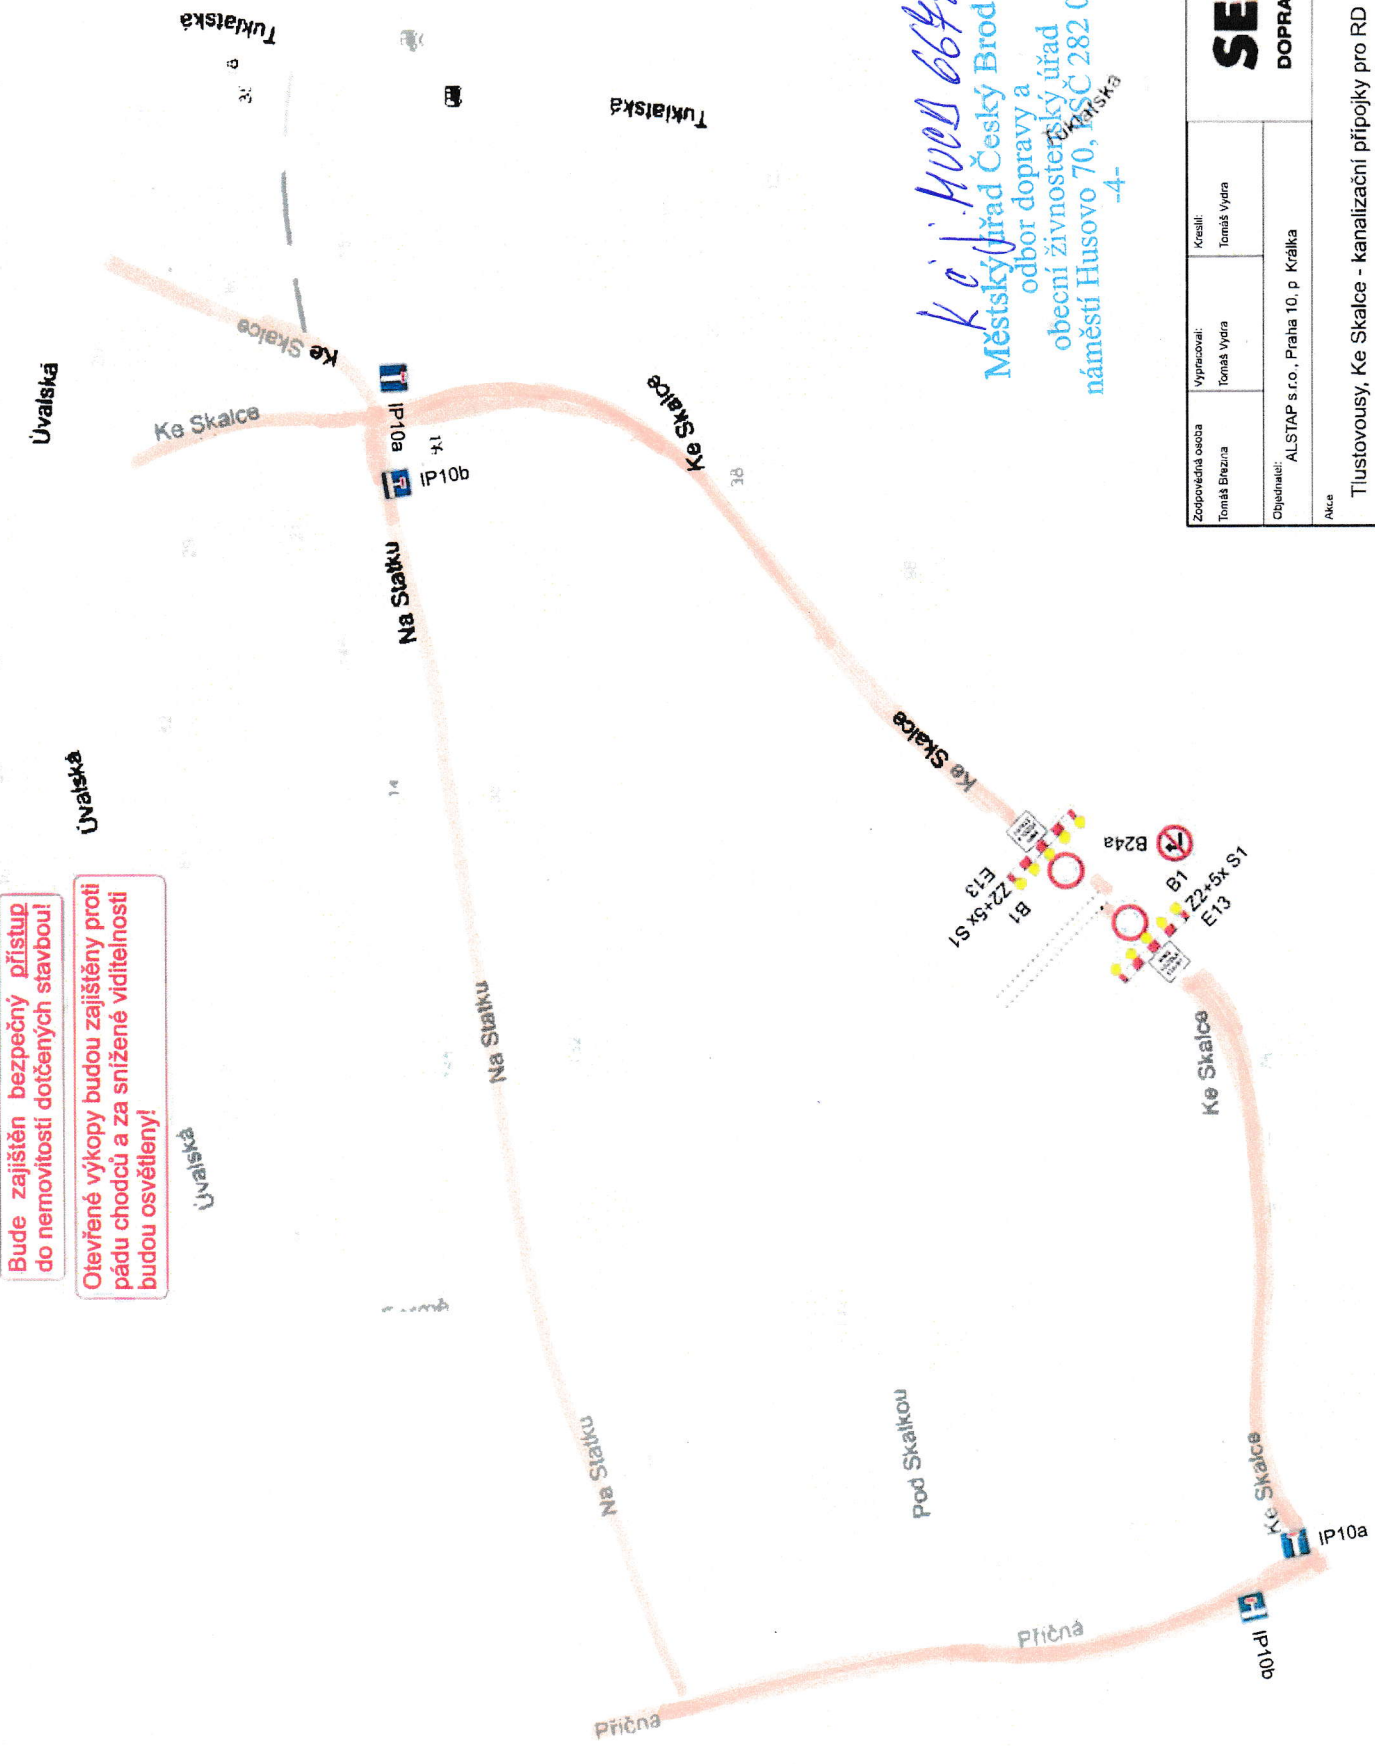

K. J. HVEL 664472019
 Městský úřad Český Brod
 odbor dopravy a
 obecní živnostenský úřad
 náměstí Husovo 70, 252 01 Český Brod
 -4-

SEDOZ		DOPRAVNÍ ZNAČENÍ	
Zodpovědná osoba Tomáš Březina	Vypracoval: Tomáš Vydra	Kreslil: Tomáš Vydra	Formát: A4
Objednatel: ALSTAP s.r.o., Praha 10, p. Králka			Měřko: Datum: 10/2019
Akce Tlustovousy, Ke Skalce - kanalizační přípojky pro RD			Učel: DPS
Obsah: Návrh DIO			Číslo výkresu
			Page 6