



SPIS : S-MUCB 12218/2020
Č.j.: MUCB 12497/2020/Ka
Oprávněná úřední osoba: Katrnoška
Tel.: 321 612 196
Fax: 321 612 203

V Českém Brodě dne 19. 3. 2020

PORR a.s.
Dubečská 3238/36
100 00 Praha 10

ROZHODNUTÍ

Společnost PORR a.s., IČ 430 05 560, Dubečská 3238/36, Praha 10, 100 00, zast. f. 3K značky s.r.o., IČ 250 56 271, Jiráskova 1519, 251 01 Říčany podala dne 13.3. 2020 žádost o povolení uzavírky silnice č. III/24512 z důvodu opravy povrchu silnice mezi obcemi Tuklaty a Břežany II.

MěÚ Český Brod, odbor dopravy a obecní živnostenský úřad, jako příslušný silniční správní úřad dle § 40 odst. 4 písm. a) zákona č. 13/1997 Sb., o pozemních komunikacích, ve znění pozdějších předpisů, po projednání a posouzení žádosti rozhodl podle § 24 odst. 2 silničního zákona a § 39 vyhlášky č. 104/1997 Sb., ve znění pozdějších předpisů, kterou se uvedený zákon provádí, takto:

Uzavírka silnice č. III/24512

se povoluje za dodržení dále stanovených podmínek v následujícím rozsahu a době:

- 1) **Druh uzavírky:** úplná, dlouhodobá
- 2) **Rozsah uzavírky:** sil. č. III/24512
- 3) **Délka uzavírky:** cca 1400 m
- 4) **Délka objížďky:** cca 11,00 km
- 5) **Důvod uzavírky:** oprava povrchu silnice v obci Tuklaty – Břežany II
- 6) **Doba uzavírky:** 6.4.2020 – 9.4. 2020

7) Objížďková trasa je stanovena po dobu uzavírky:

Směr Tuklaty z Břežan II je vedena z Břežan II po silnici č. III/24513 do Rostoklat odbočit vlevo na sil.č. III/1136 pokračovat přes Rostoklaty na křižovatku se sil. č. I/12, zde odbočit vpravo směr Praha a pokračovat po této silnici do Úval. V Úvalech odbočit vpravo sil.č. III/01214 do ulice Škvorecká na křižovatce se silnicí III/10165 (ul. 5.května) odbočit vpravo a pokračovat po silnici č. III/10165 do obce Tuklaty
Objížďná trasa je obousměrná.

8) Podmínky povolení uzavírky:

- a) Žadatel zajistí instalaci dopravního značení v souladu se stanovenou přechodnou úpravou d.z., která byla vydána Odborem dopravy a OŽÚ MěÚ Český Brod dne 18. 3. 2020 pod č.j. MUCB 11343/2020/Ka.

- b) Žadatel zodpovídá za stanovené dopravní značení a jeho případnou obnovu po celou dobu uzavírky komunikace. Stávající dopravní značky, které by byly v rozporu s navrženým dopravním režimem, budou zakryty.
- c) Odpovědná osoba za uzavírku je p. Václav Leiternmann, tel. 724530884, f. PORR a.s., IČ 430 05 560, Dubečská 3238/36, Praha 10, 100 00.
- d) Náhrada případných škod vzniklých v rámci objízdné trasy se uskuteční na náklady žadatele o uzavírku a objížďku (ustanovení § 24 odst. 6 zákona o pozemních komunikacích).
- e) Odbor dopravy a OŽÚ MěÚ Český Brod si vyhrazuje právo stanovené podmínky pozměnit nebo doplnit, bude-li to vyžadovat důležitý veřejný zájem.
- 9) Uzavírkou bude dotčena pravidelná autobusová doprava linky 426 a 484. Linka PID 426 bude od ranního výjezdu 6.4.2020 do ukončení provozu dne 9. 4. 2020 zkrácena o úsek „Tuklaty, Tlustovousy - Břežany II“ (zastávky „Břežany II, Na Malé Straně“, „Tuklaty“ a „Tuklaty, Tlustovousy“ pro linku 426 budou zrušeny bez náhrady) Žadatel o uzavírku zabezpečí, aby křižovatka silnice č. III/24512 s MK u č.p. 36 v obci Břežany II byla po celou dobu trvání uzavírky bousměrně průjezdná. Pro odbočení od Rostoklat k č.p. 21, musí být zabezpečeno otáčení autobusů a zachována obsluha zastávky „Břežany II“. Termín zahájení a ukončení uzavírky oznámí žadatel na ROPID nejpozději do 31.3.2020. V případě změny termínu nebo rozsahu uzavírky je nutné neprodleně informovat ROPID, Rytířská 10, Praha 1, 110 00, a na tel. 727932235.
- 10) Uzavírka bude označena dle § 39 odst. 3 vyhl.č.104/1997 Sb., kterou se provádí zákon o pozemních komunikacích.
- 11) Město Český Brod a obce Tuklaty a Břežany II zajistí vyhlášení změn, souvisejících s uzavírkou výše uvedené silnice v místě způsobem obvyklým.
- 12) Po skončení uzavírky, bude obnoveno původní dopravní značení.

Účastníci řízení:

f. PORR a.s., IČ 430 05 560, Dubečská 3238/36, Praha 10, 100 00,
zast. 3K značky s.r.o., IČ 250 56 271, Jiráskova 1519, 251 01 Říčany
KSÚS Středočeského kraje p.o., Zborovská 11, Praha 5, 150 21
Obec Tuklaty, Na Valech 19, 250 82
Obec Rostoklaty, Rostoklaty 32, 281 71
Obec Břežany II, Břežany II 32, 282 01
Město Úvaly, Arnošta z Pardubic 95, 250 82
Ředitelství silnic a dálnic ČR, Čerčanská 12, Praha 4, 140 04

Odůvodnění

Vzhledem k tomu, že žádost o povolení úplné uzavírky silnice č. III/24512, obsahuje potřebné údaje stanovené v § 39 vyhl. č. 104/1997 Sb., byla v souladu s § 24 odst. 2 zákona č. 13/1997 Sb. o pozemních komunikacích projednána s vlastníkem komunikace, s dotčenými obcemi, Policií ČR KŘP Střed kraje DI Kolín, Policie ČR ve znění pozdějších předpisů, povolovací orgán žádosti vyhověl a rozhodl tak, jak je ve výroku uvedeno.

Poučení o odvolání

Proti tomuto rozhodnutí lze podat odvolání do 15-ti dnů ode dne doručení ke Krajskému úřadu Středočeského kraje, Zborovská 11, Praha 5, 150 21, podáním učiněným u odboru dopravy a obecního živnostenského úřadu MěÚ Český Brod, náměstí Husovo 70, Český Brod, 282 01.

Podle § 24 odst. 4 zákona č. 13/1997 Sb., o pozemních komunikacích, ve znění pozdějších předpisů, nemá případné odvolání odkladný účinek.

Jiří Katrnoška
oprávněná úřední osoba

Dále obdrží:

Účastníci řízení:

f. PORR a.s., IČ 430 05 560, Dubečská 3238/36, Praha 10, 100 00,
zast. 3K značky s.r.o., Jiráskova 1519, 251 01 Říčany
KSÚS Středočeského kraje p.o., Zborovská 11, Praha 5, 150 21
Obec Tuklaty, Na Valech 19, 250 82
Obec Rostoklaty, Rostoklaty 32, 281 71
Obec Břežany II, Břežany II 32, 282 01
Město Úvaly, Arnošta z Pardubic 95, 250 82
Ředitelství silnic a dálnic ČR, Čerčanská 12, Praha 4, 140 04


Na vědomí:

Policie ČR KŘP Stř.kraje DI Kolín, Václavská 11, Kolín 3, 280 16
HZS Stř. kraje, Územní odbor Kolín, Polepská 634, Kolín IV., 280 02
Zdravotní záchranná služba, ul. Žižkova, Český Brod, 282 01
ROPID Praha, Rytířská 10, Praha 1, 110 00
Krajský úřad Středočeského kraje, odbor dopravy, Zborovská 11, Praha 5, 150 21
Město Brandýs nad Labem, odbor dopravy, Mariánské nám. 28, Stará Boleslav, 250 02

Toto rozhodnutí musí být vyvěšeno po dobu 15 ti dnů

Vyvěšeno dne: Sejmuto dne :

Razítko orgánu, který potvrzuje vyvěšení a sejmnutí oznámení

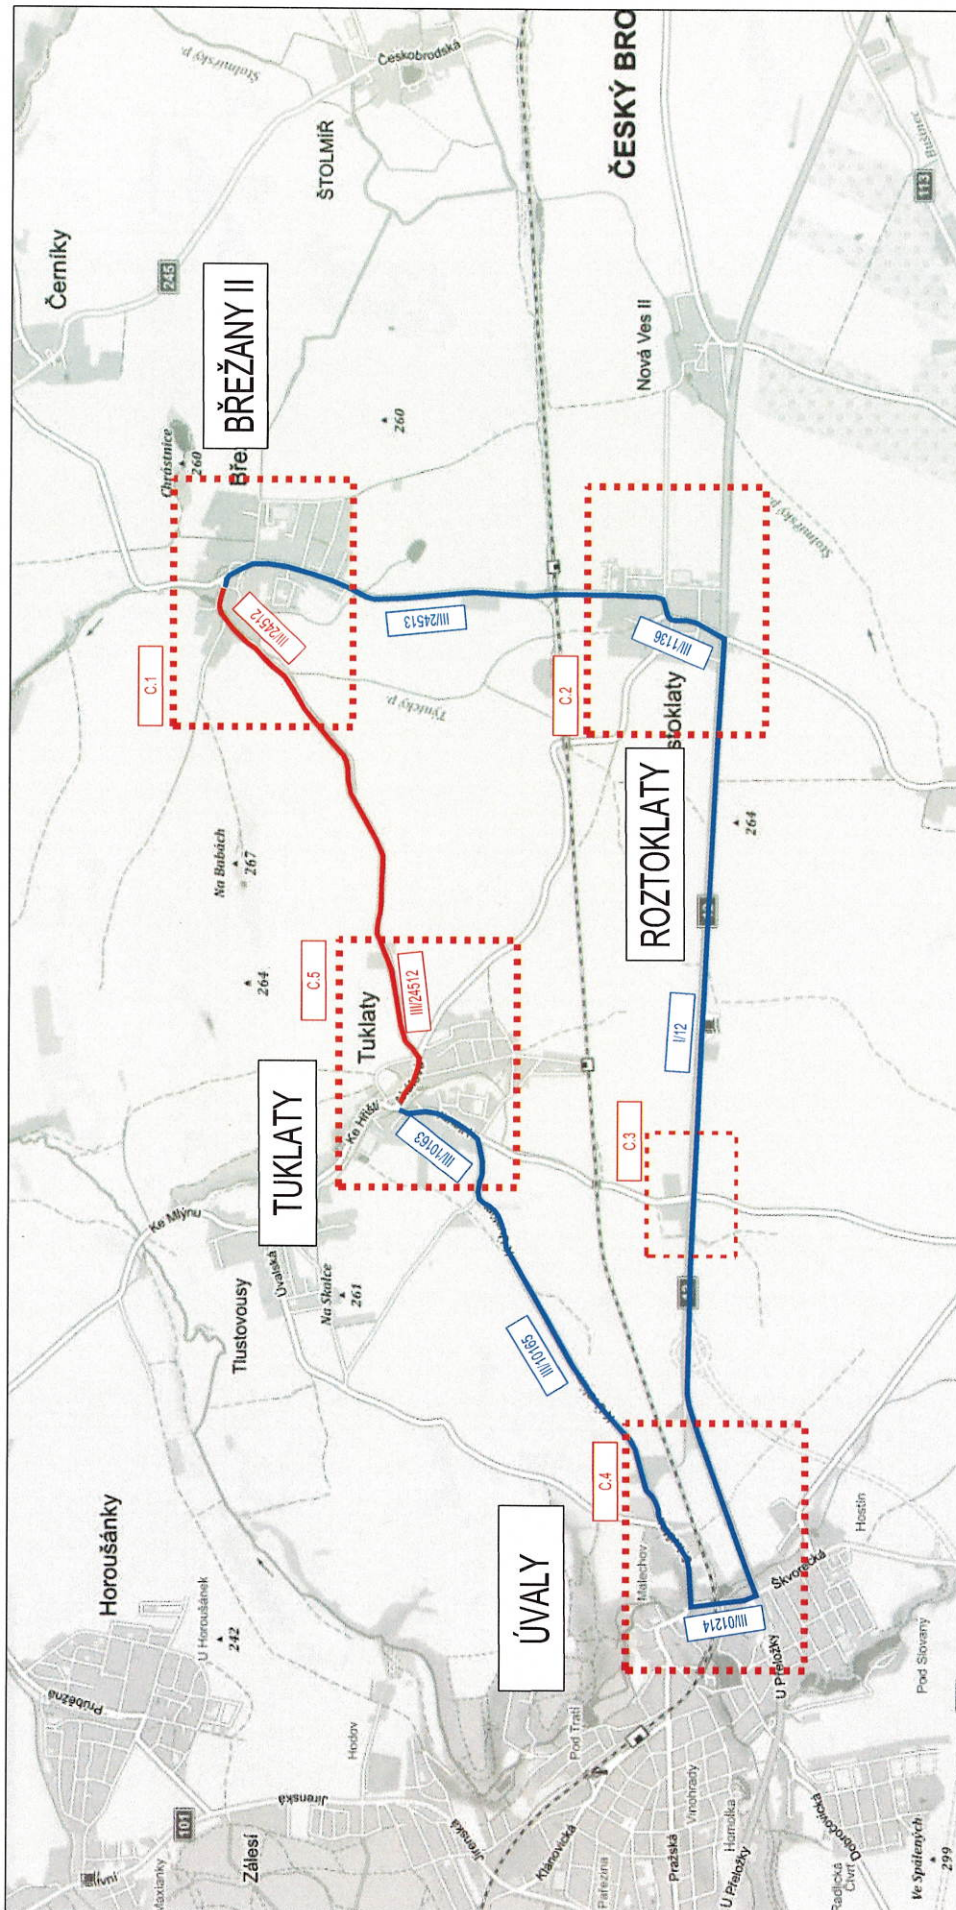

PROJEKTANT 3K ZNAČKY s.r.o. Jiráskova 1519, 251 01 Říčany tel.: +420 323 601 237 info@3kznacky.cz www.3kznacky.cz	ZADAVATEL Krajská správa a Úřadba silnic Středočeského kraje	
	HL. INŽ. PROJEKTU Ing. Jan Vaňek vanejk@3kznacky.cz	VYPRACOVAL Jiří Čermík cermik@3kznacky.cz
AKCE OPRAVA POVRCHU BŘEŽANY II a TUKLATY		
KRAJ STŘEDOČESKÝ KRAJ	OBEC BŘEŽANY II	Příloha Přehledná mapa
Měřítko 1:5000	Datum 3/2020	Formát A4 2 x A4
Kopie č. B	Příloha č. B	Kopie č. B

LEGENDA	
	Objízdná trasa
	Úpinná uzavírka
	Zájimové území

KOPÍROVÁNÍ A ROZMNOŽOVÁNÍ POUZE PO PŘEDCHOZÍM SOUHLASÍ 3K ZNAČKY s.r.o.