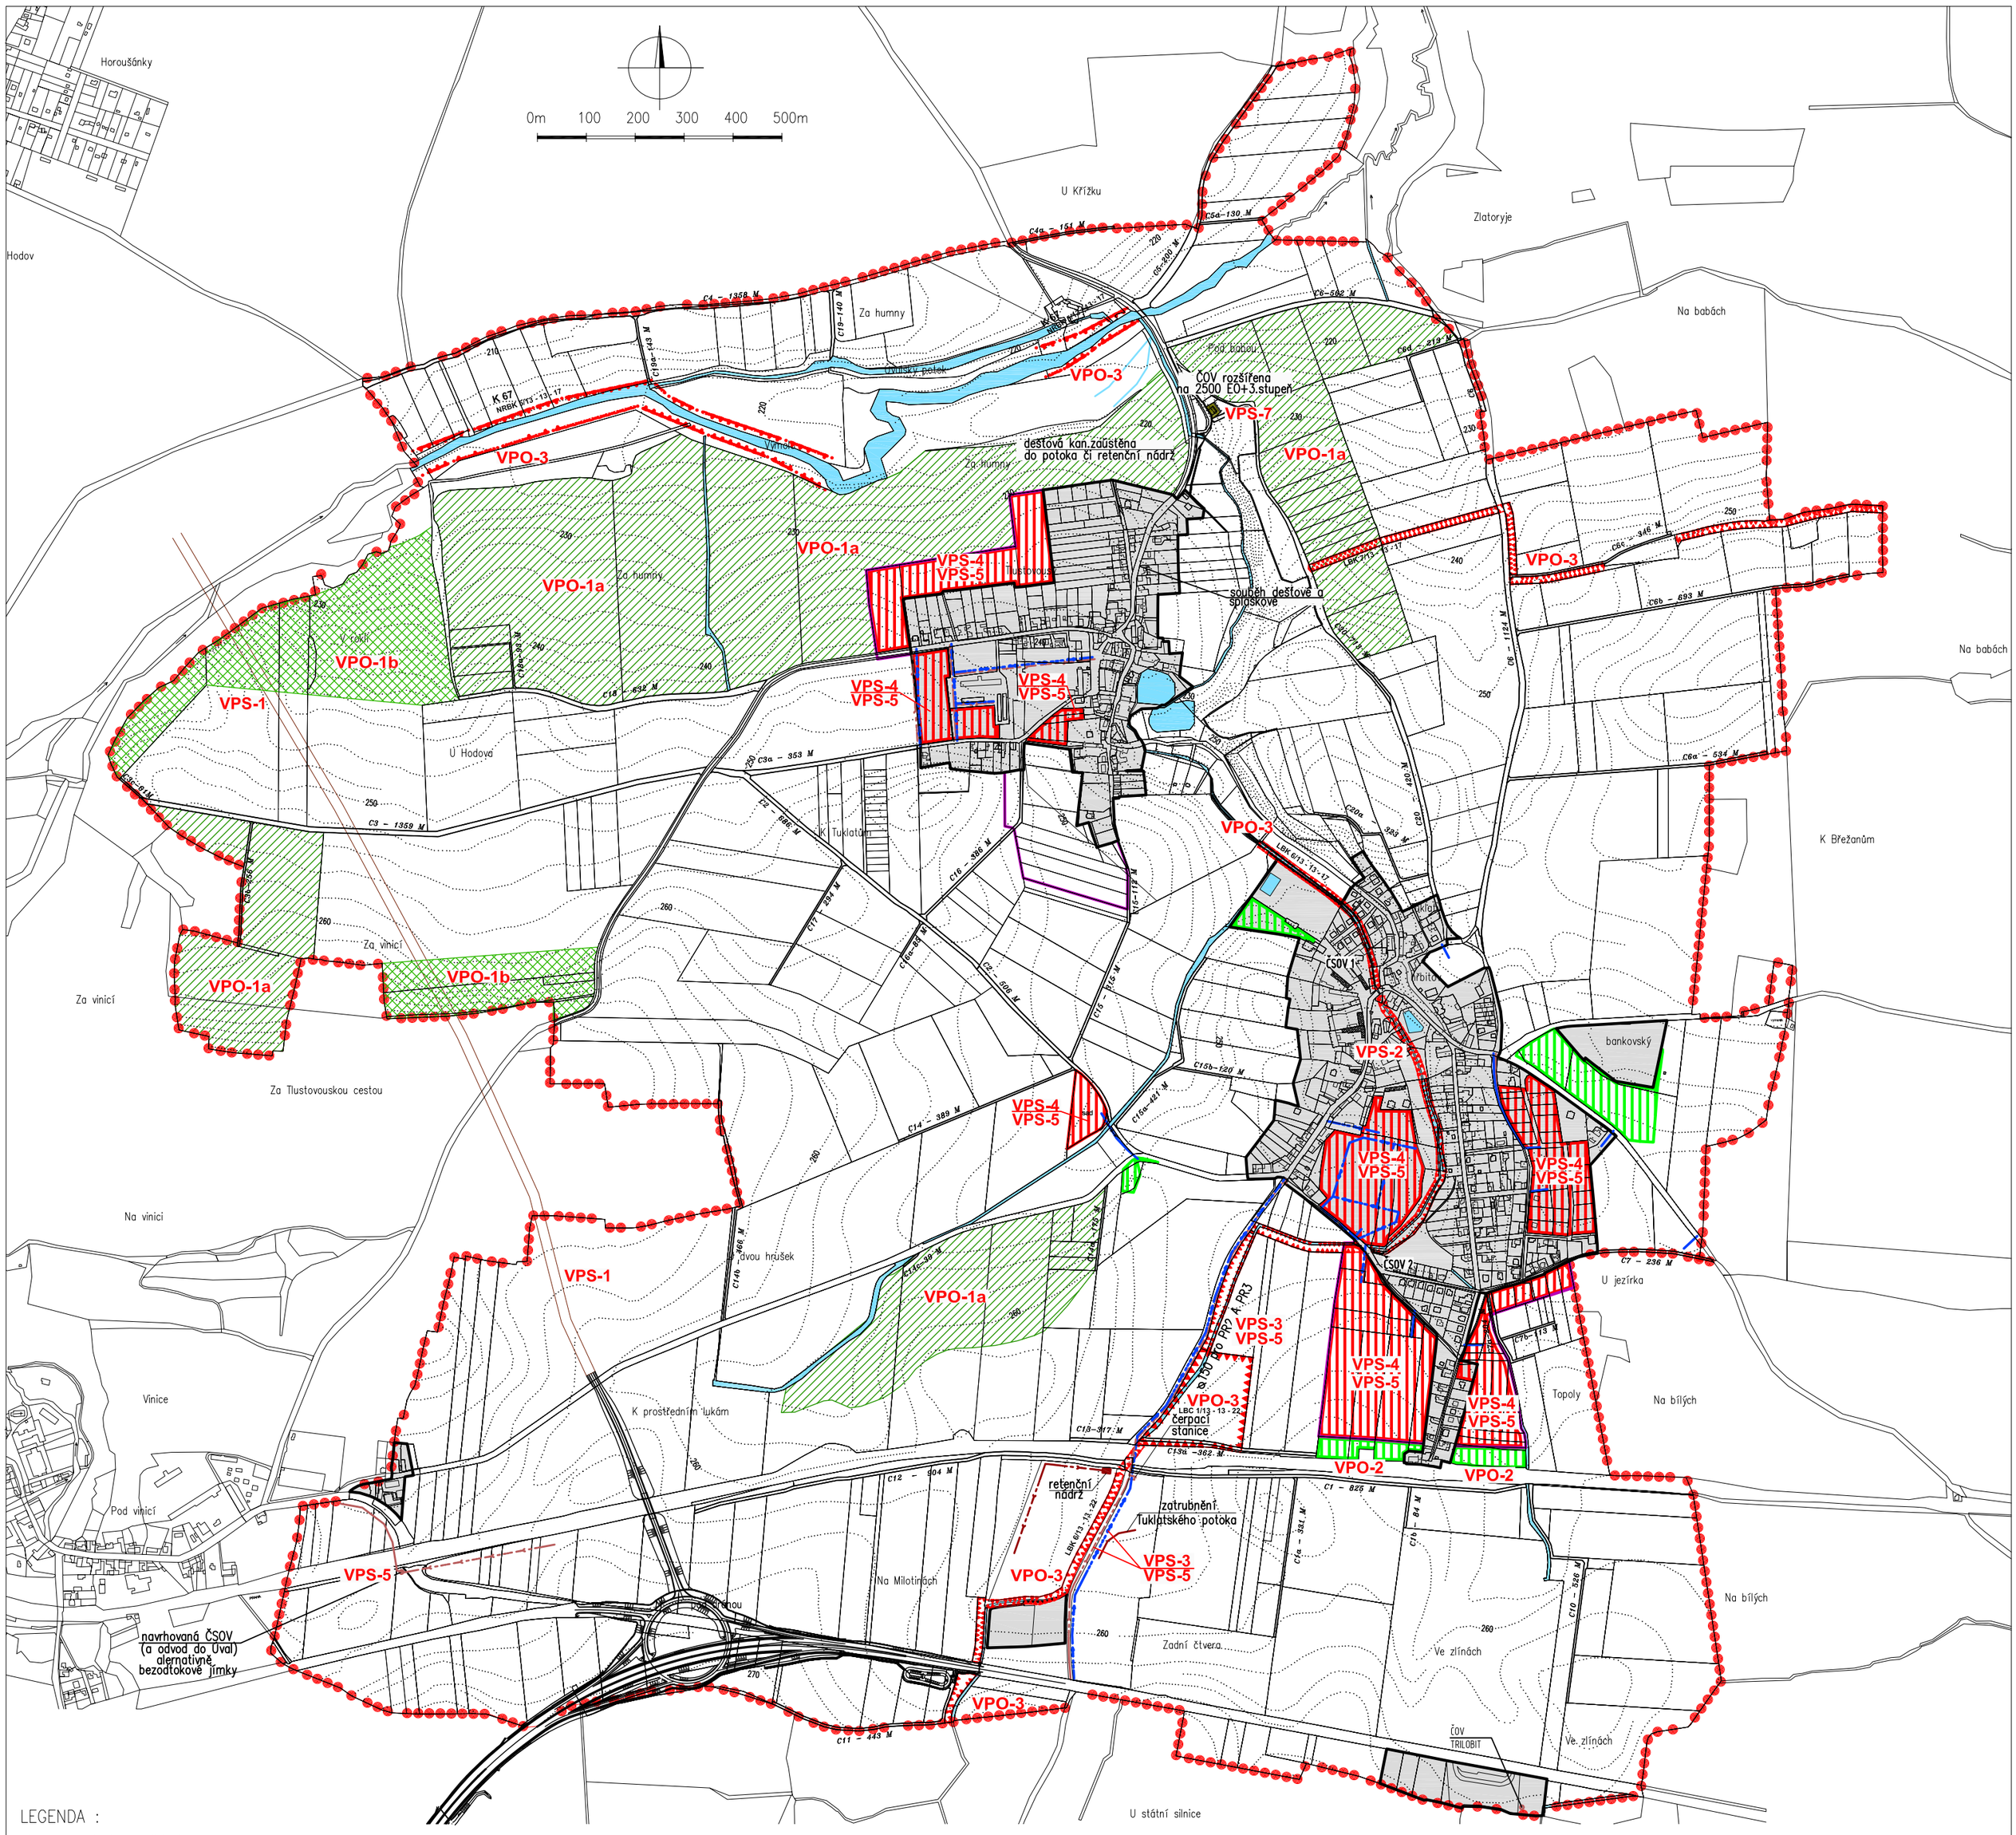

LEGENDA :

stav	návrh	výhled	
			ŘEŠENÉ ÚZEMÍ
			HRANICE ZASTAVĚNÉHO ÚZEMÍ
			HRANICE ZASTAVITELNÉHO ÚZEMÍ
			TECHNICKÁ VYBAVEBOST
			VPS
			VODNÍ PLOCHY
			ZELEŇ SÍDELNÍ VEŘEJNÁ
			NADREGIONÁLNÍ BIOKORIDOR (NRBK)
			LOKÁLNÍ BIOCENTRUM (LBC)
			LOKÁLNÍ BIOKORIDOR (LBK)
			KANALIZACE DEŠŤOVÁ
			KANALIZACE SPLAŠKOVÁ
			VODOVOD (HLAVNÍ ŘADY), OP 1m OD OSY POTRUBÍ
			PROTIEROZNÍ OCHRANA–VYLOUČENÍ OKOPANIN
			PROTIEROZNÍ OCHRANA–VRSTEVNICOVÉ OBDĚLÁVÁNÍ

VEŘEJNĚ PROSPĚŠNÉ STAVBY		poznámka
VPS–1	Dopravní infrastruktura (např. stavby pozemních komunikací, drah, a s nimi souvisejících zařízení)	
VPS–2	Veřejné prostranství zřizované nebo užívané ve veř. zájmu (§ 34 zák. č. 128/2000 Sb., o obcích) – klidová zóna podél Tuklatského potoka U Obůrek /např. cyklostezka/	
VPS–3	Zásobovací vodovodní řad	
VPS–4	Navrhované zásobovací řady v rozvojových lokalitách	
VPS–5	Navrhované kanalizační stoky z rozvojových ploch – obytné a smíšené zástavby – výrobních zón	
VPS–6	Systém kabel. rozvodů a nové trafostanice (N/V – TS) v rozvoj. plochách budou určeny po rozboru výkonového využití stávajících transfostanic–zpracovává ČEZ a.s.	
VPS–7	Rozšíření ČOV Tuklaty	

VEŘEJNĚ PROSPĚŠNÁ OPATŘENÍ		poznámka
VPO–1a	Zvyšování retenční schopnosti území – dodržování vrstevnicového obhospodařování pozemků	Součást Komplexních pozem.úprav
VPO–1b	Zvyšování retenční schopnosti území – vyloučení pěstování řepky a okopanin	
VPO–2	Plochy navrhované jako veřejná zeleň v souvislosti s ochranou obyvatelstva – snížení hlukové zátěže z dopravních staveb	
VPO–3	Skladebné části územního systému ekol. stability (biocentrum, biokoridor)	

Zpracovatel / Concieved by
Ing. arch. Jaroslava Pánková
Vostrovská 51, 160 00 Praha 6
tel: +420 23 33 36 595
e–mail: jaroslava.pankova@post.cz

Ve spolupráci s firmou / Cooperation
BiB ARCHITECTS s.r.o.
Lomená 37, 162 00, Praha 6
tel:+420271740304
fax:+420220612390
e–mail: bib@bibarchitects.eu

Vypracoval / Elaborated by
ing. arch. ALEŠ KARLÍK

Kontroloval / Controlled by
ing. arch. MARTIN PÁNEK
ing. arch. ALEŠ KARLÍK

Vypracoval / Elaborated by
ing. arch. MARTINA BOUŠOVÁ
ing. arch. MARTIN PÁNEK
ing. arch. ALEŠ KARLÍK

Projekt / Project
ÚPD TUKLATY
ÚZEMNÍ PLÁN

Archivní číslo/ Archive No.
2005 – TU – 01

Investor / Investor
OBEC TUKLATY
OBECNÍ ÚŘAD TUKLATY
TUKLATY č. 158
250 82 Úvaly

Název výkresu / Drawing Title
VÝKRES VEŘEJNĚ PROSPĚŠNÝCH STAVEB, OPATŘENÍ A ASANACÍ

Počet A4 / Number A4	12A4
Datum / Date	05/2010
Stupeň / Phase	NÁVRH ÚP
Měřítko / Scale	1 : 10 000
Číslo výkresu / Drawing No.	c–001