



TOP ZNAK- dopravní značení
 Petr Semerád
 tel: 724 147 012
 obchod@topznak.cz

AKCE: Uzavírka ulice Zenklova z důvodů natáčení


OBJEDNAVATEL: Uzavírka ulice Šámalova, Ke Mlýnu mezi obcí Horoušany a Tlustovousy

NAVRHOVAL: Petr Semerád

Císlo výkresu:	3	Poznámka:	Značky B28 se osazují 7 dní před začátkem prací.	Formát:	A3
Počet výkresů:	3				

LEGENDA

- Uzavírka vozovky
- Navrhovaná provizorní dopravní značení
- Navrhovaná provizorní dopravní značení
- Jízdní směr

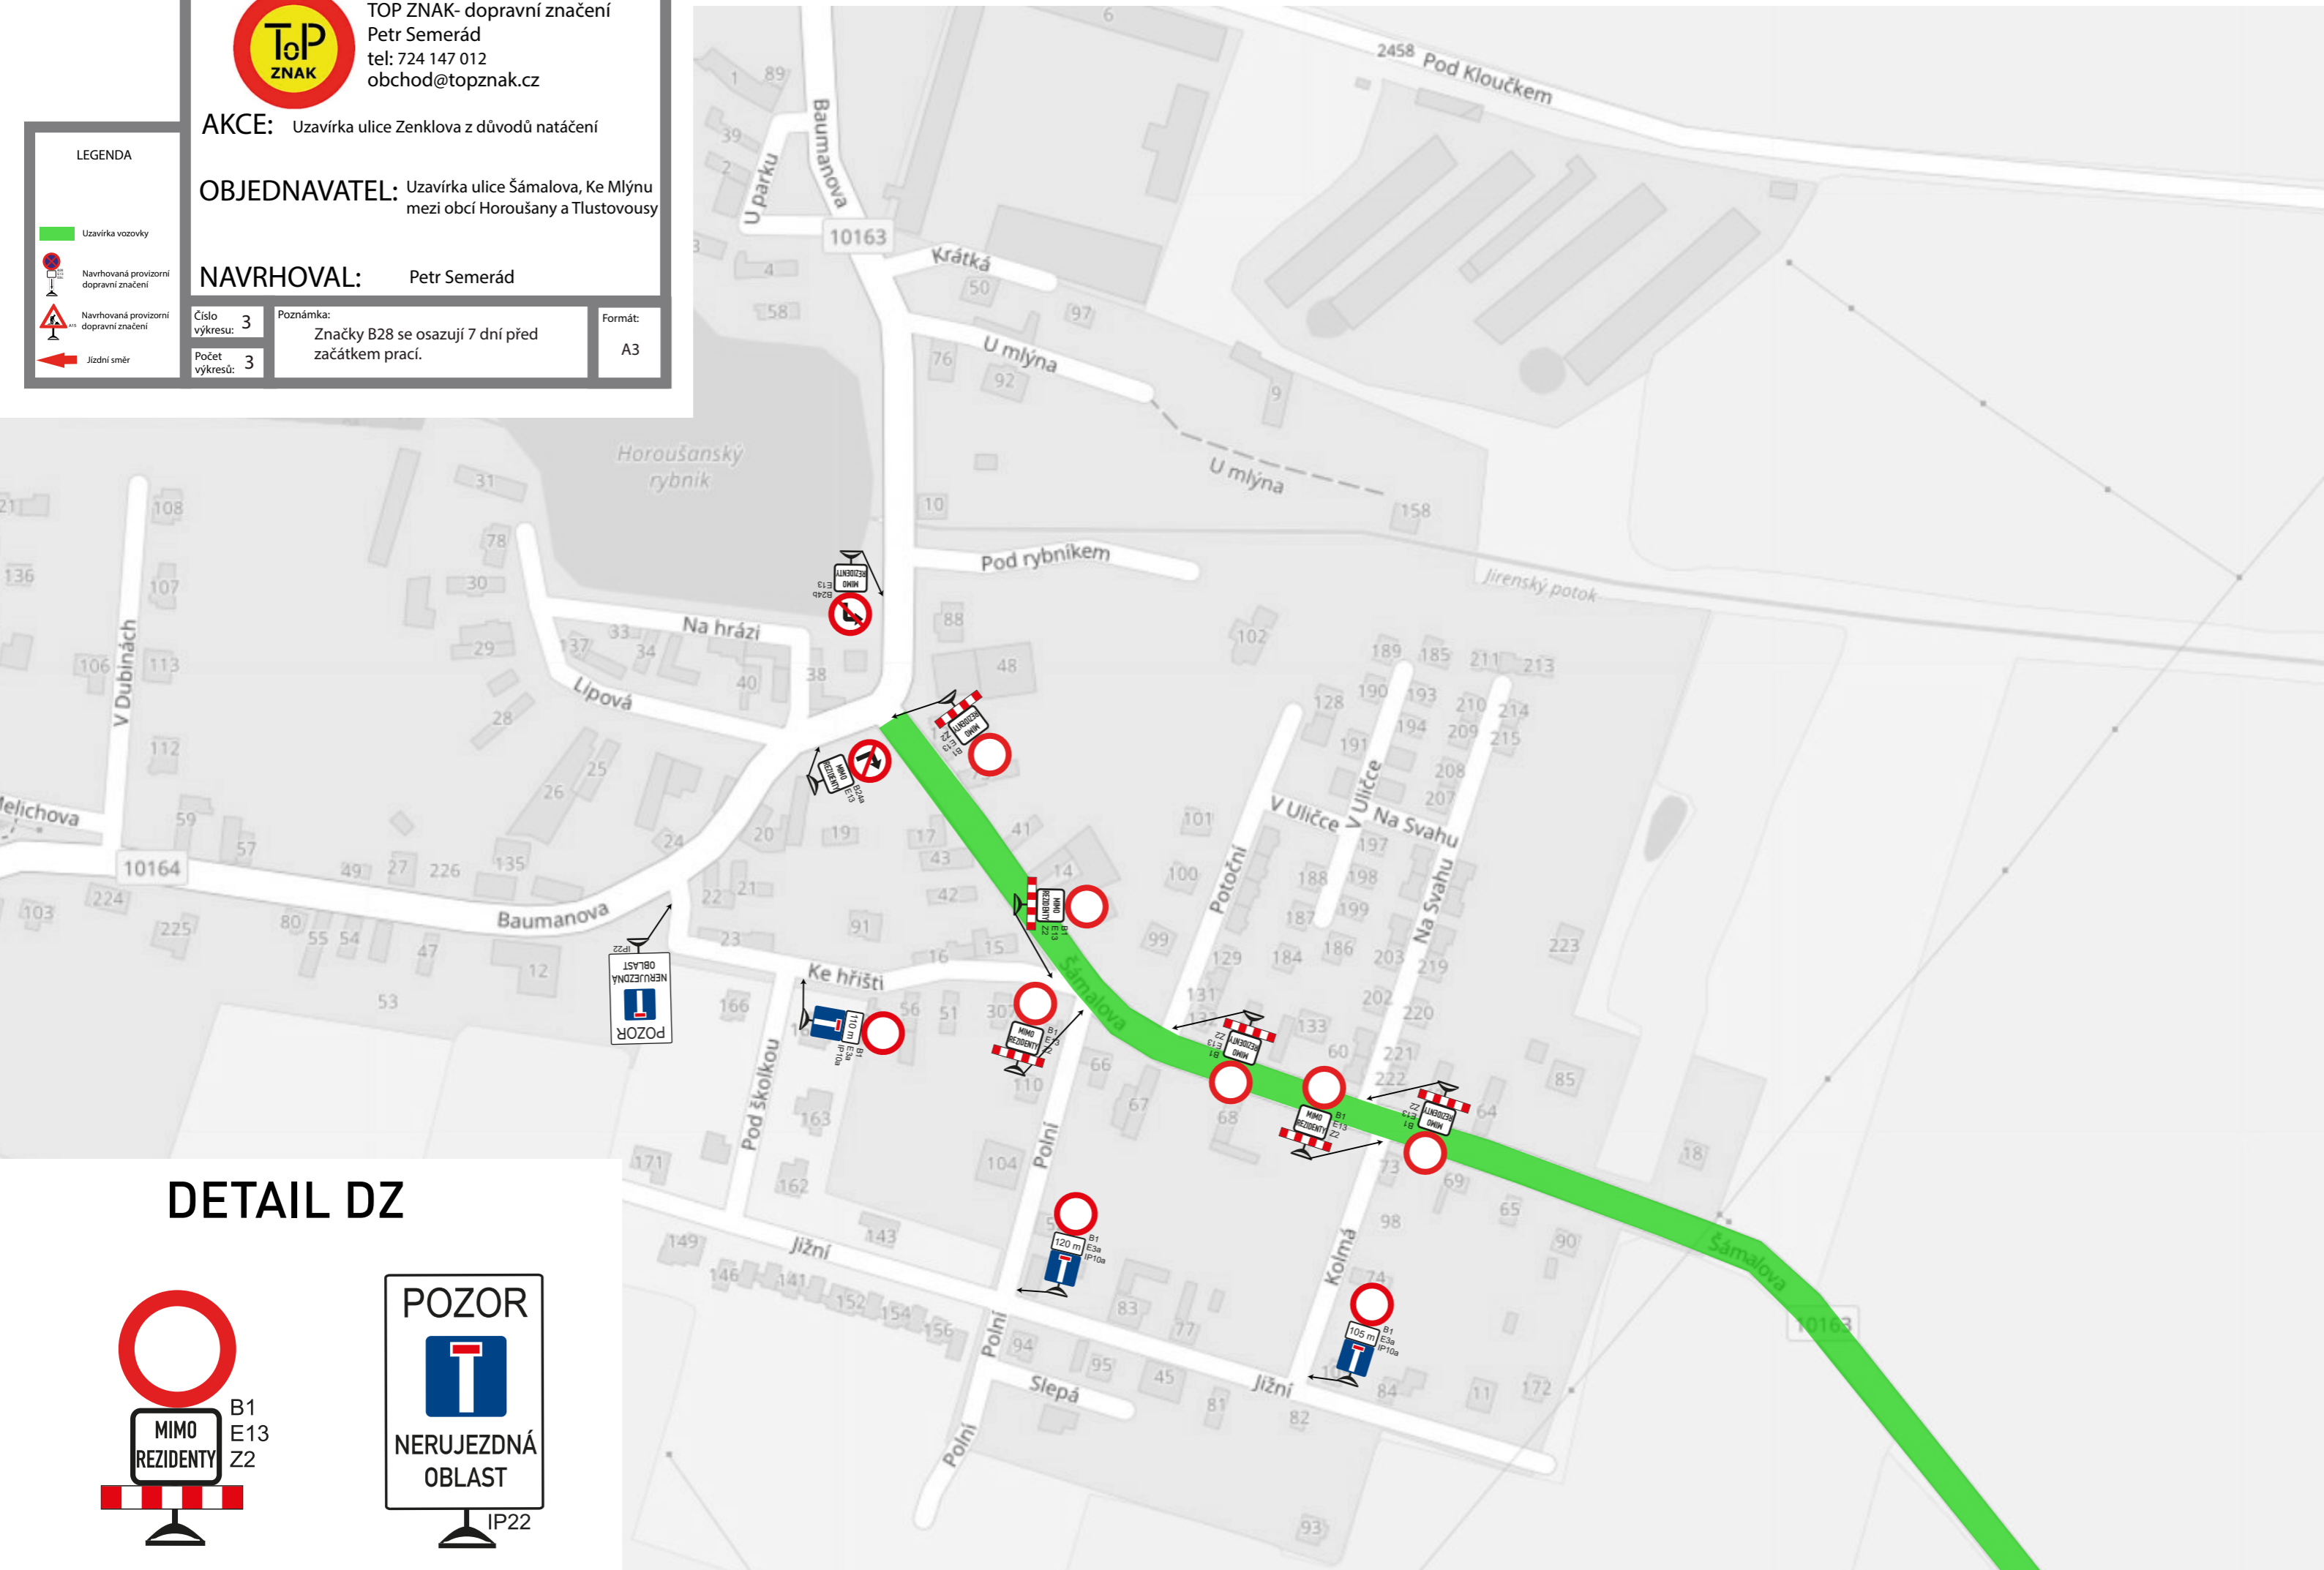

DETAIL DZ

