

PROJEKT DIO

(Dopravně Inženýrské Opatření)



MÍSTO REALIZACE:

Silnice č. III/10164 mezi obcemi Horoušany - Horoušánky

VYPRACOVAL:

Petr Semerád
tel.: 732 369 562

OBJEDNATEL (INVESTOR):

.....
tel.:

POČET ETAP:

1

POČET VÝKRESŮ:

4

NÁZEV AKCE:

REKONSTRUKCE KOMUNIKACE - NOVÉ POVRCHY

TERMÍN REALIZACE AKCE:

.....
.....

DATUM VYPRACOVÁNÍ DIO:

04.11.2018


DODAVATEL:

TOP Znak s.r.o.
Starochuchelská 114/28
159 00 Praha 5
Tel.: 607 687 687
E-mail: info@topznak.cz
Web: www.topznak.cz
IČ: 06035981, DIČ: CZ06035981



POZNÁMKA:

Výkres č. 1

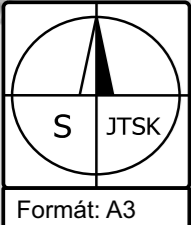


Formát: A3

Detail DZ E13 pod DZ B1, B24a, B24b:


1

MIMO VOZIDEL STAVBY A DOPRAVNÍ OBSLUHY

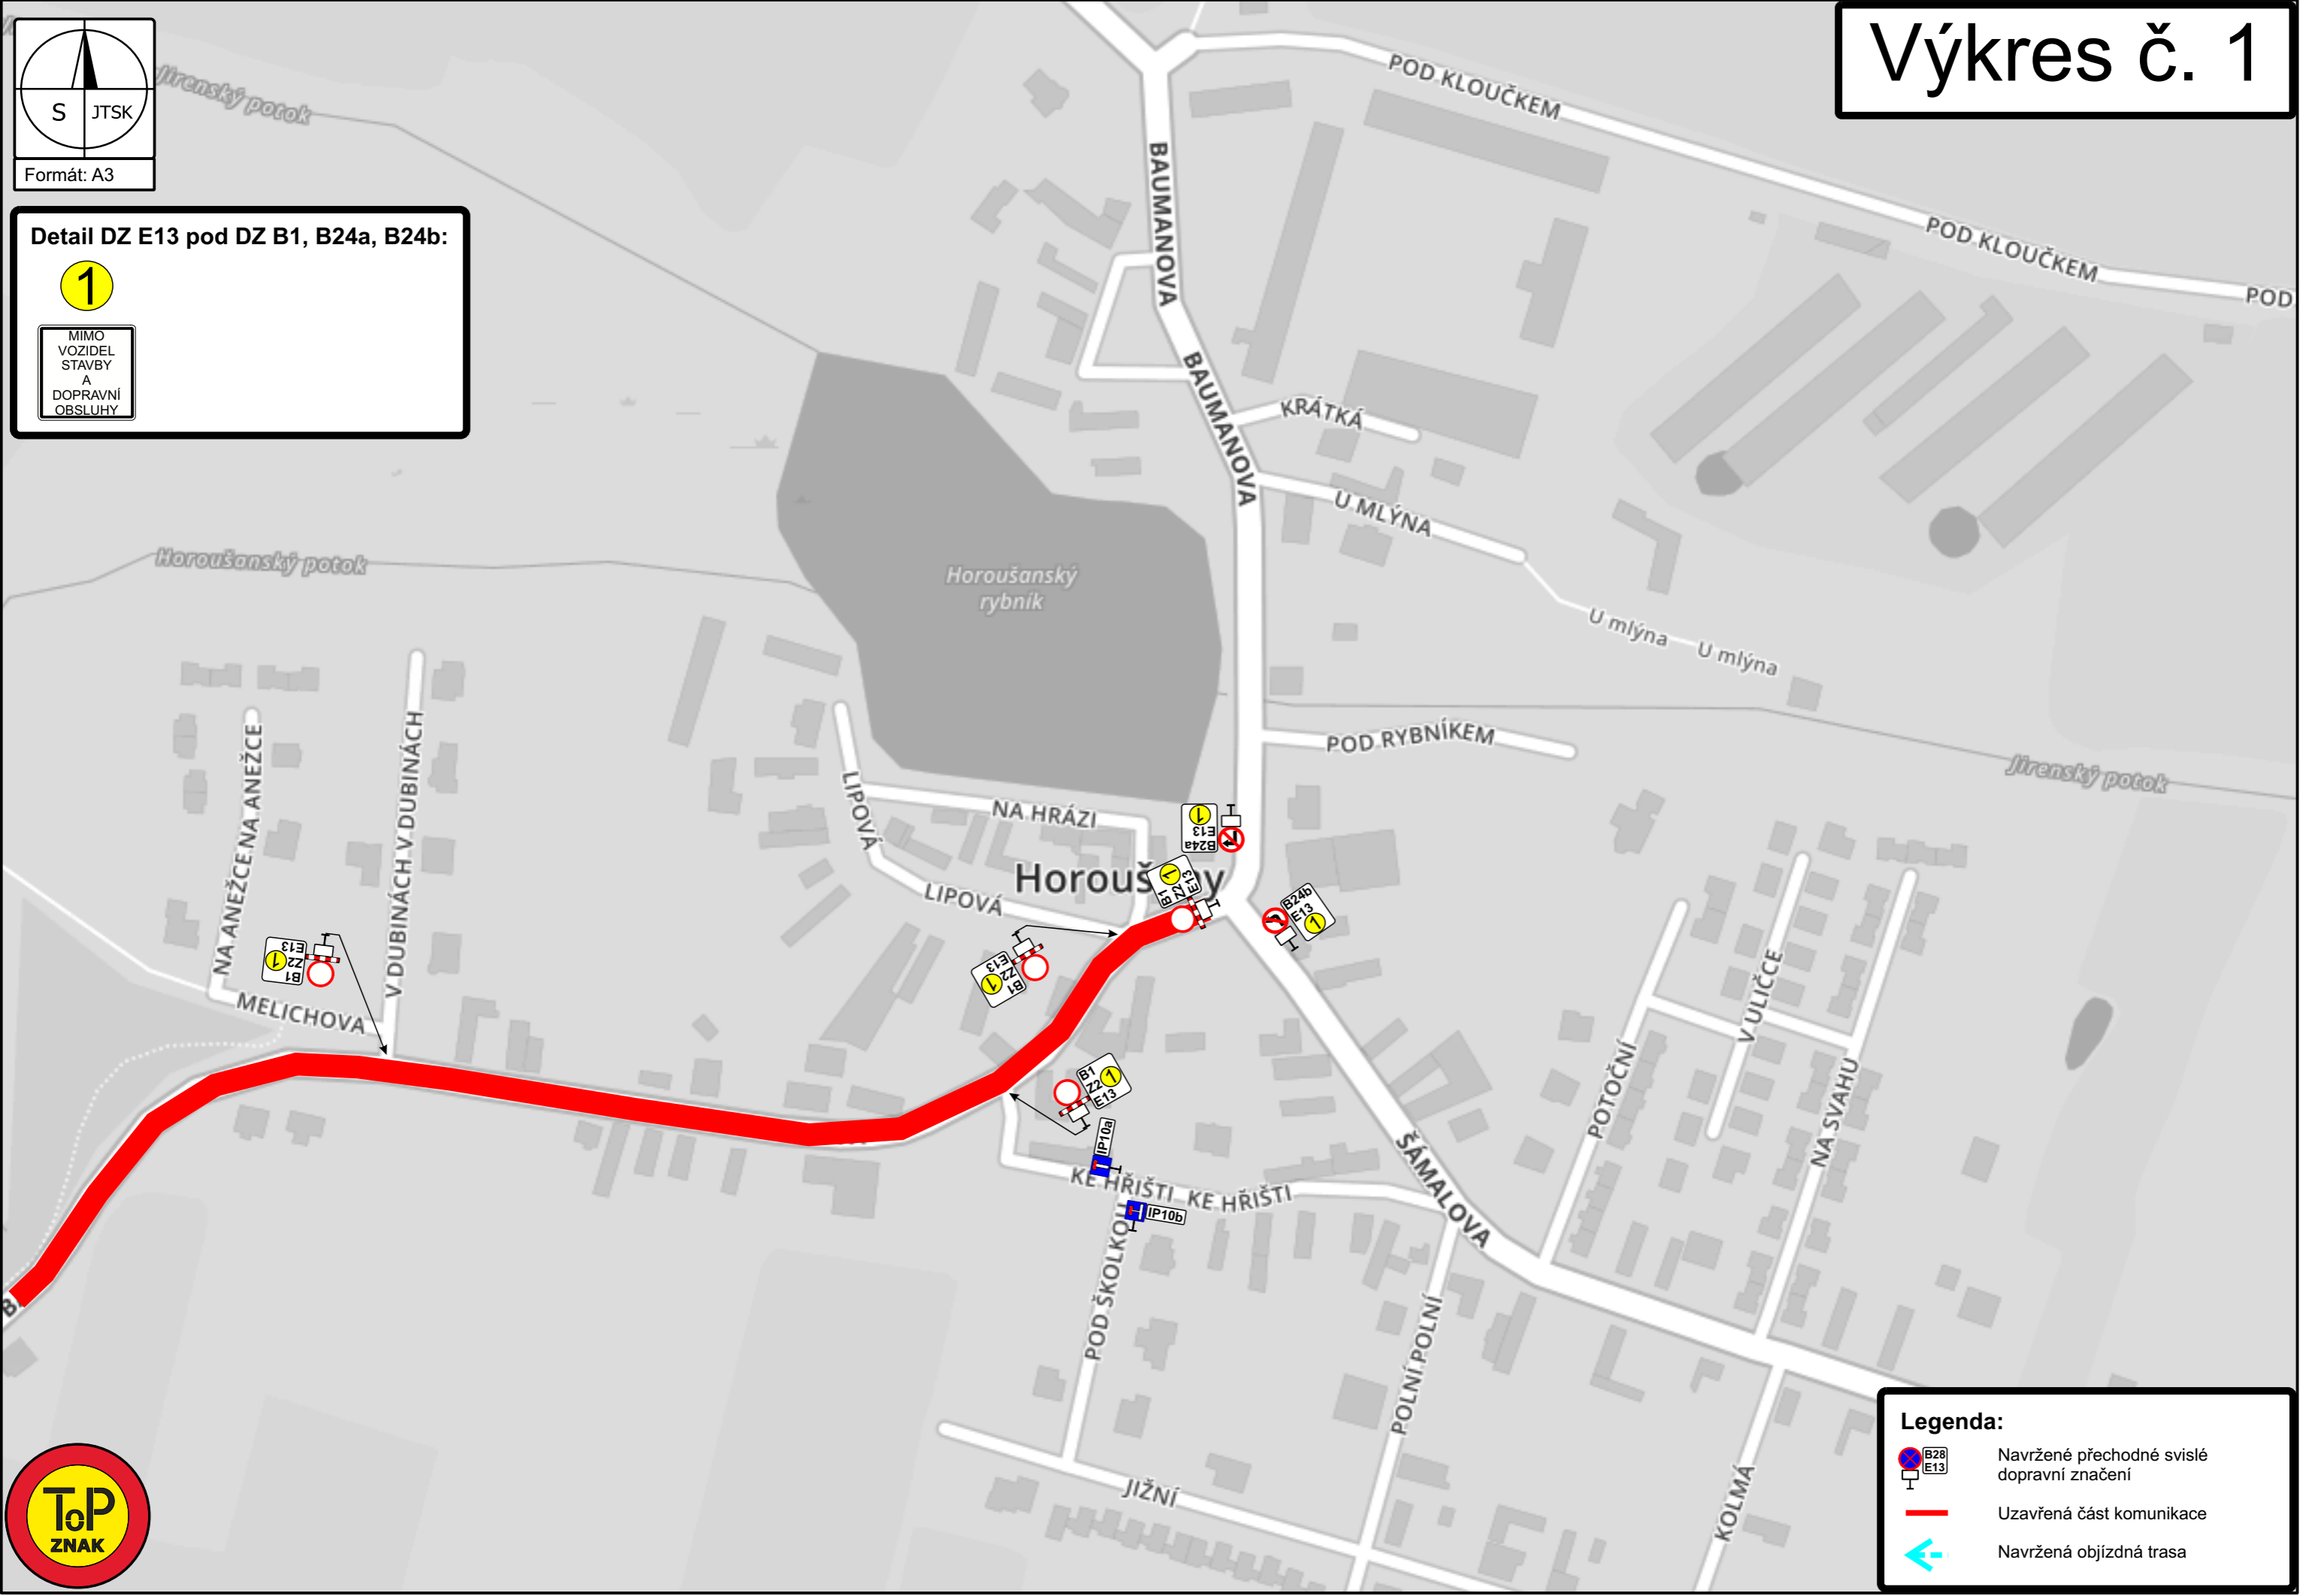

Legenda:

- Navržené přechodné svisté dopravní značení
- Uzavřená část komunikace
- Navržená objízdná trasa

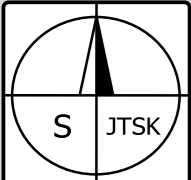


Formát: A3

Výkres č. 2

Detail DZ E13 pod DZ B1, B24a, B24b:


1

MIMO VOZIDEL STAVBY A DOPRAVNÍ OBSLUHY

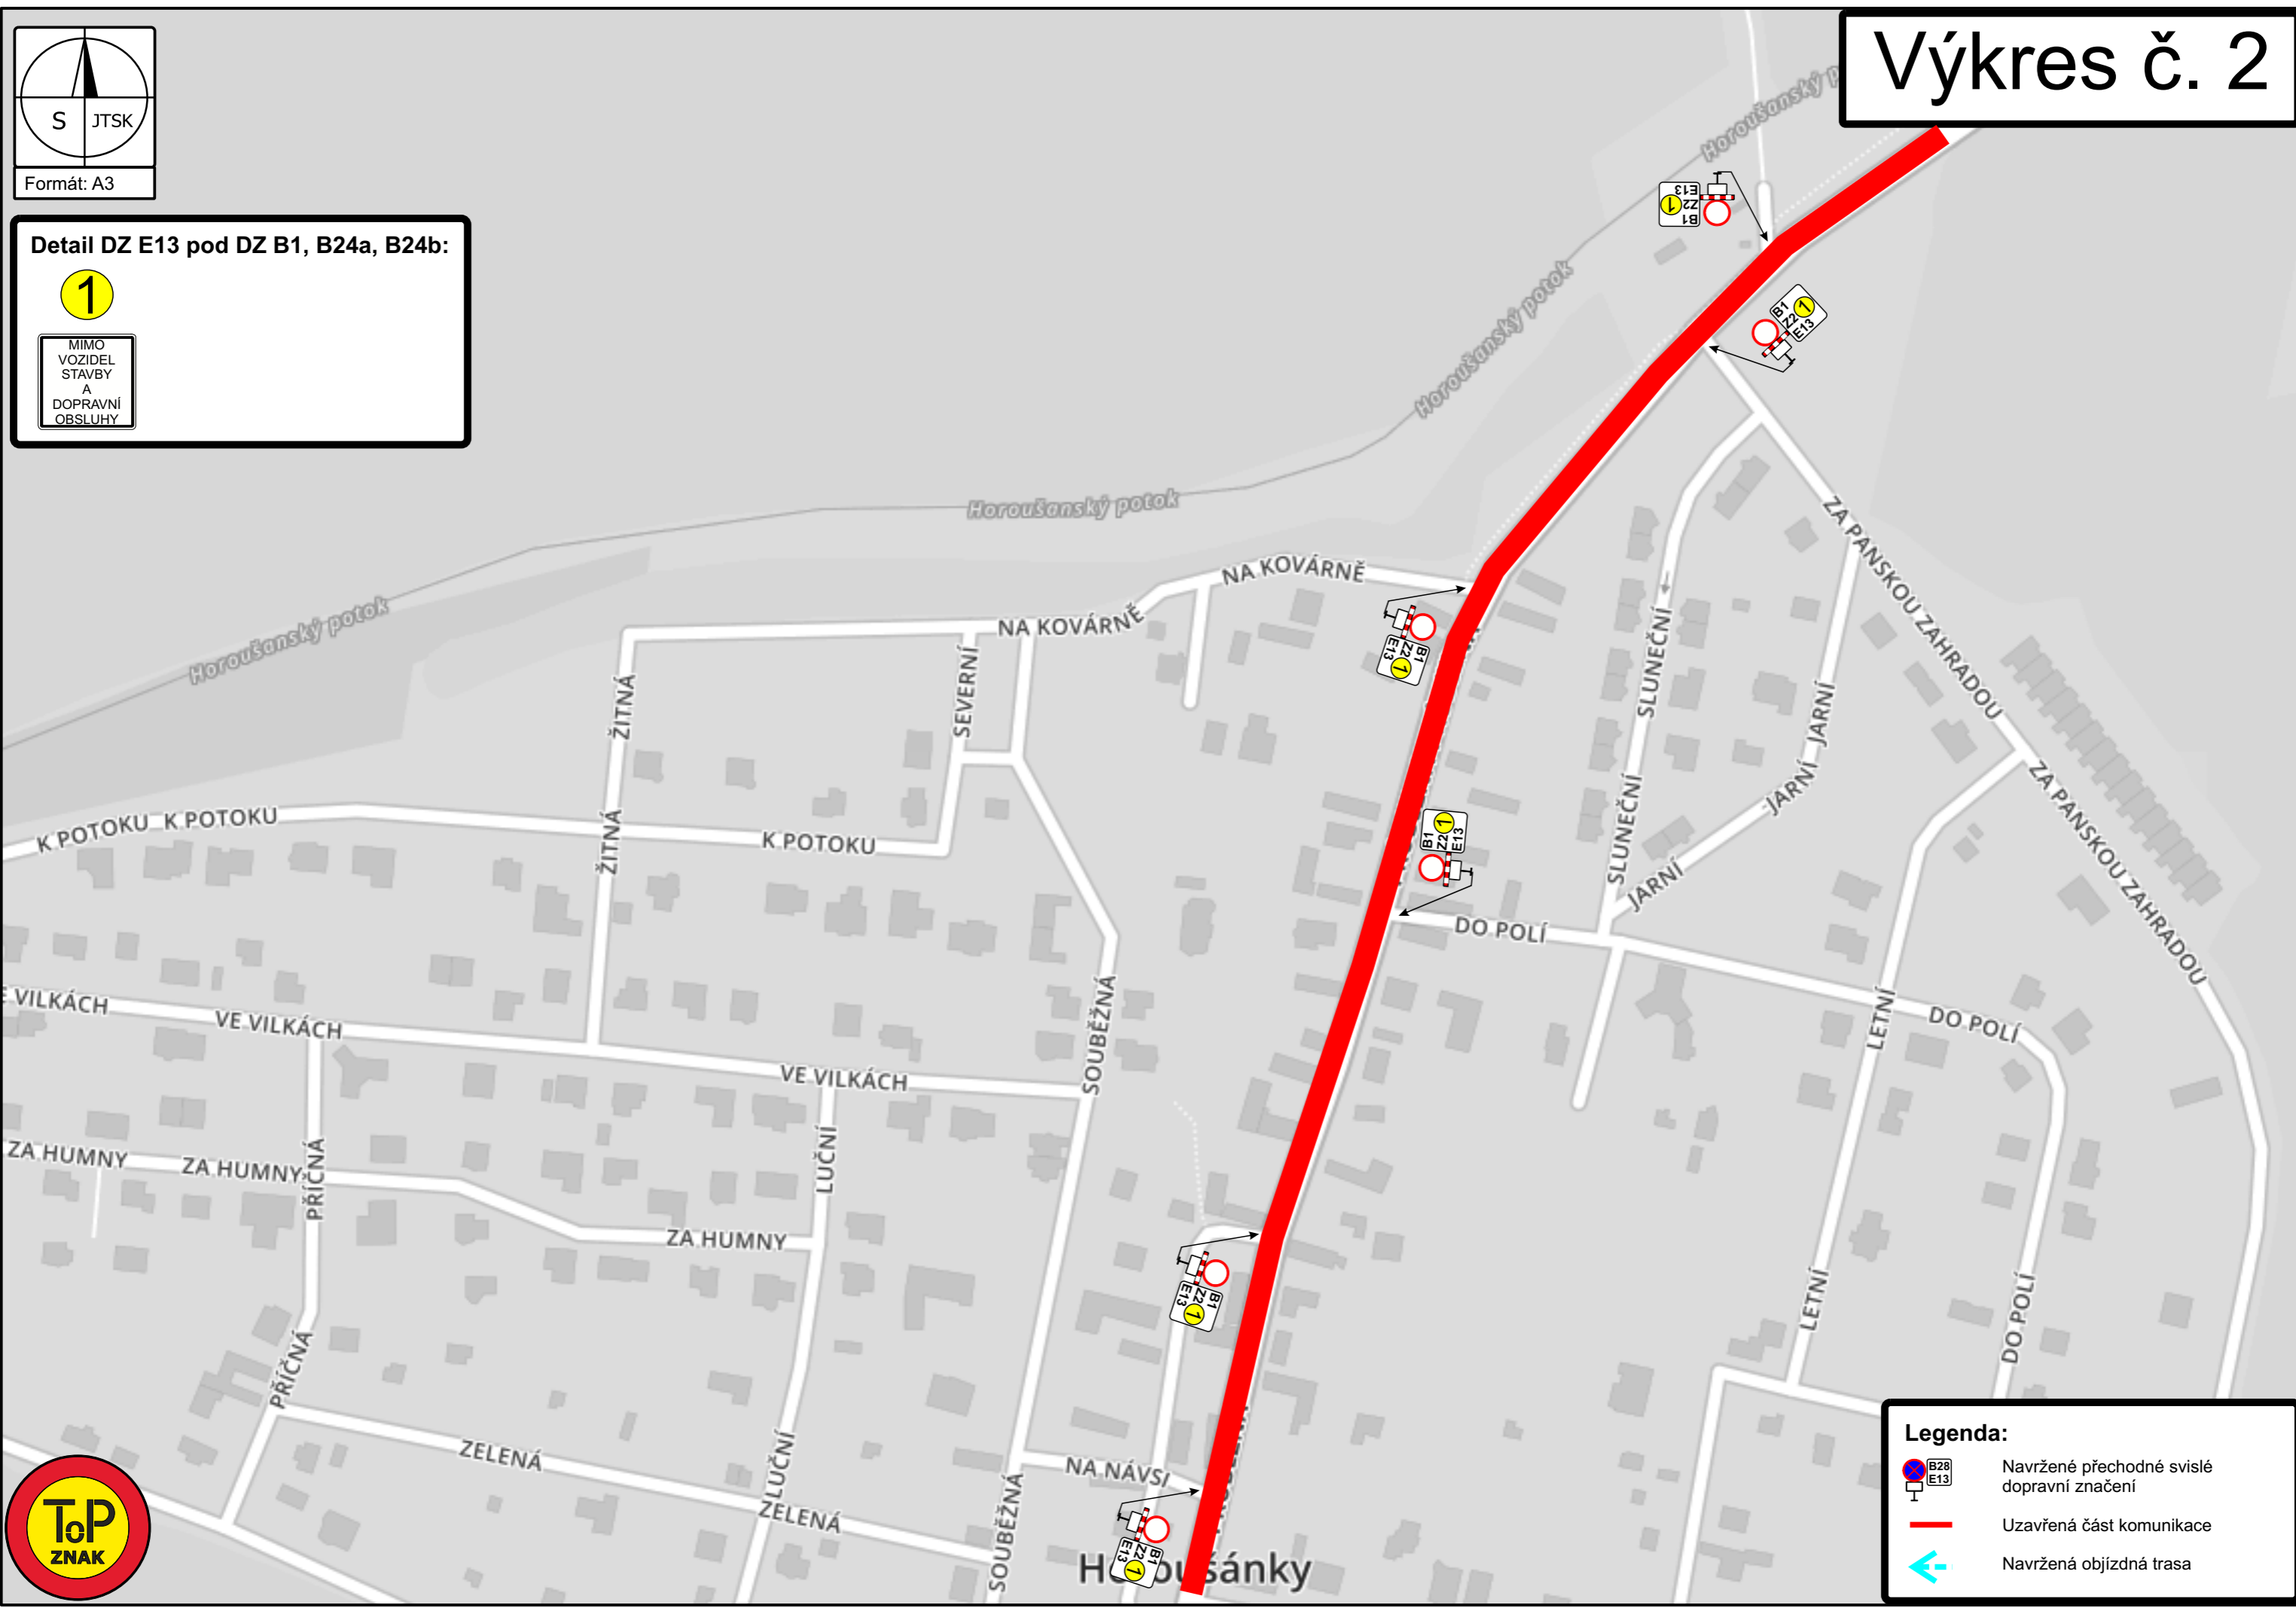

Legenda:

- Navržené přechodné svislé dopravní značení
- Uzavřená část komunikace
- Navržená objízdná trasa

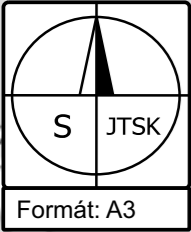


Formát: A3




Detail DZ E13 pod DZ B1, B24a, B24b:

1

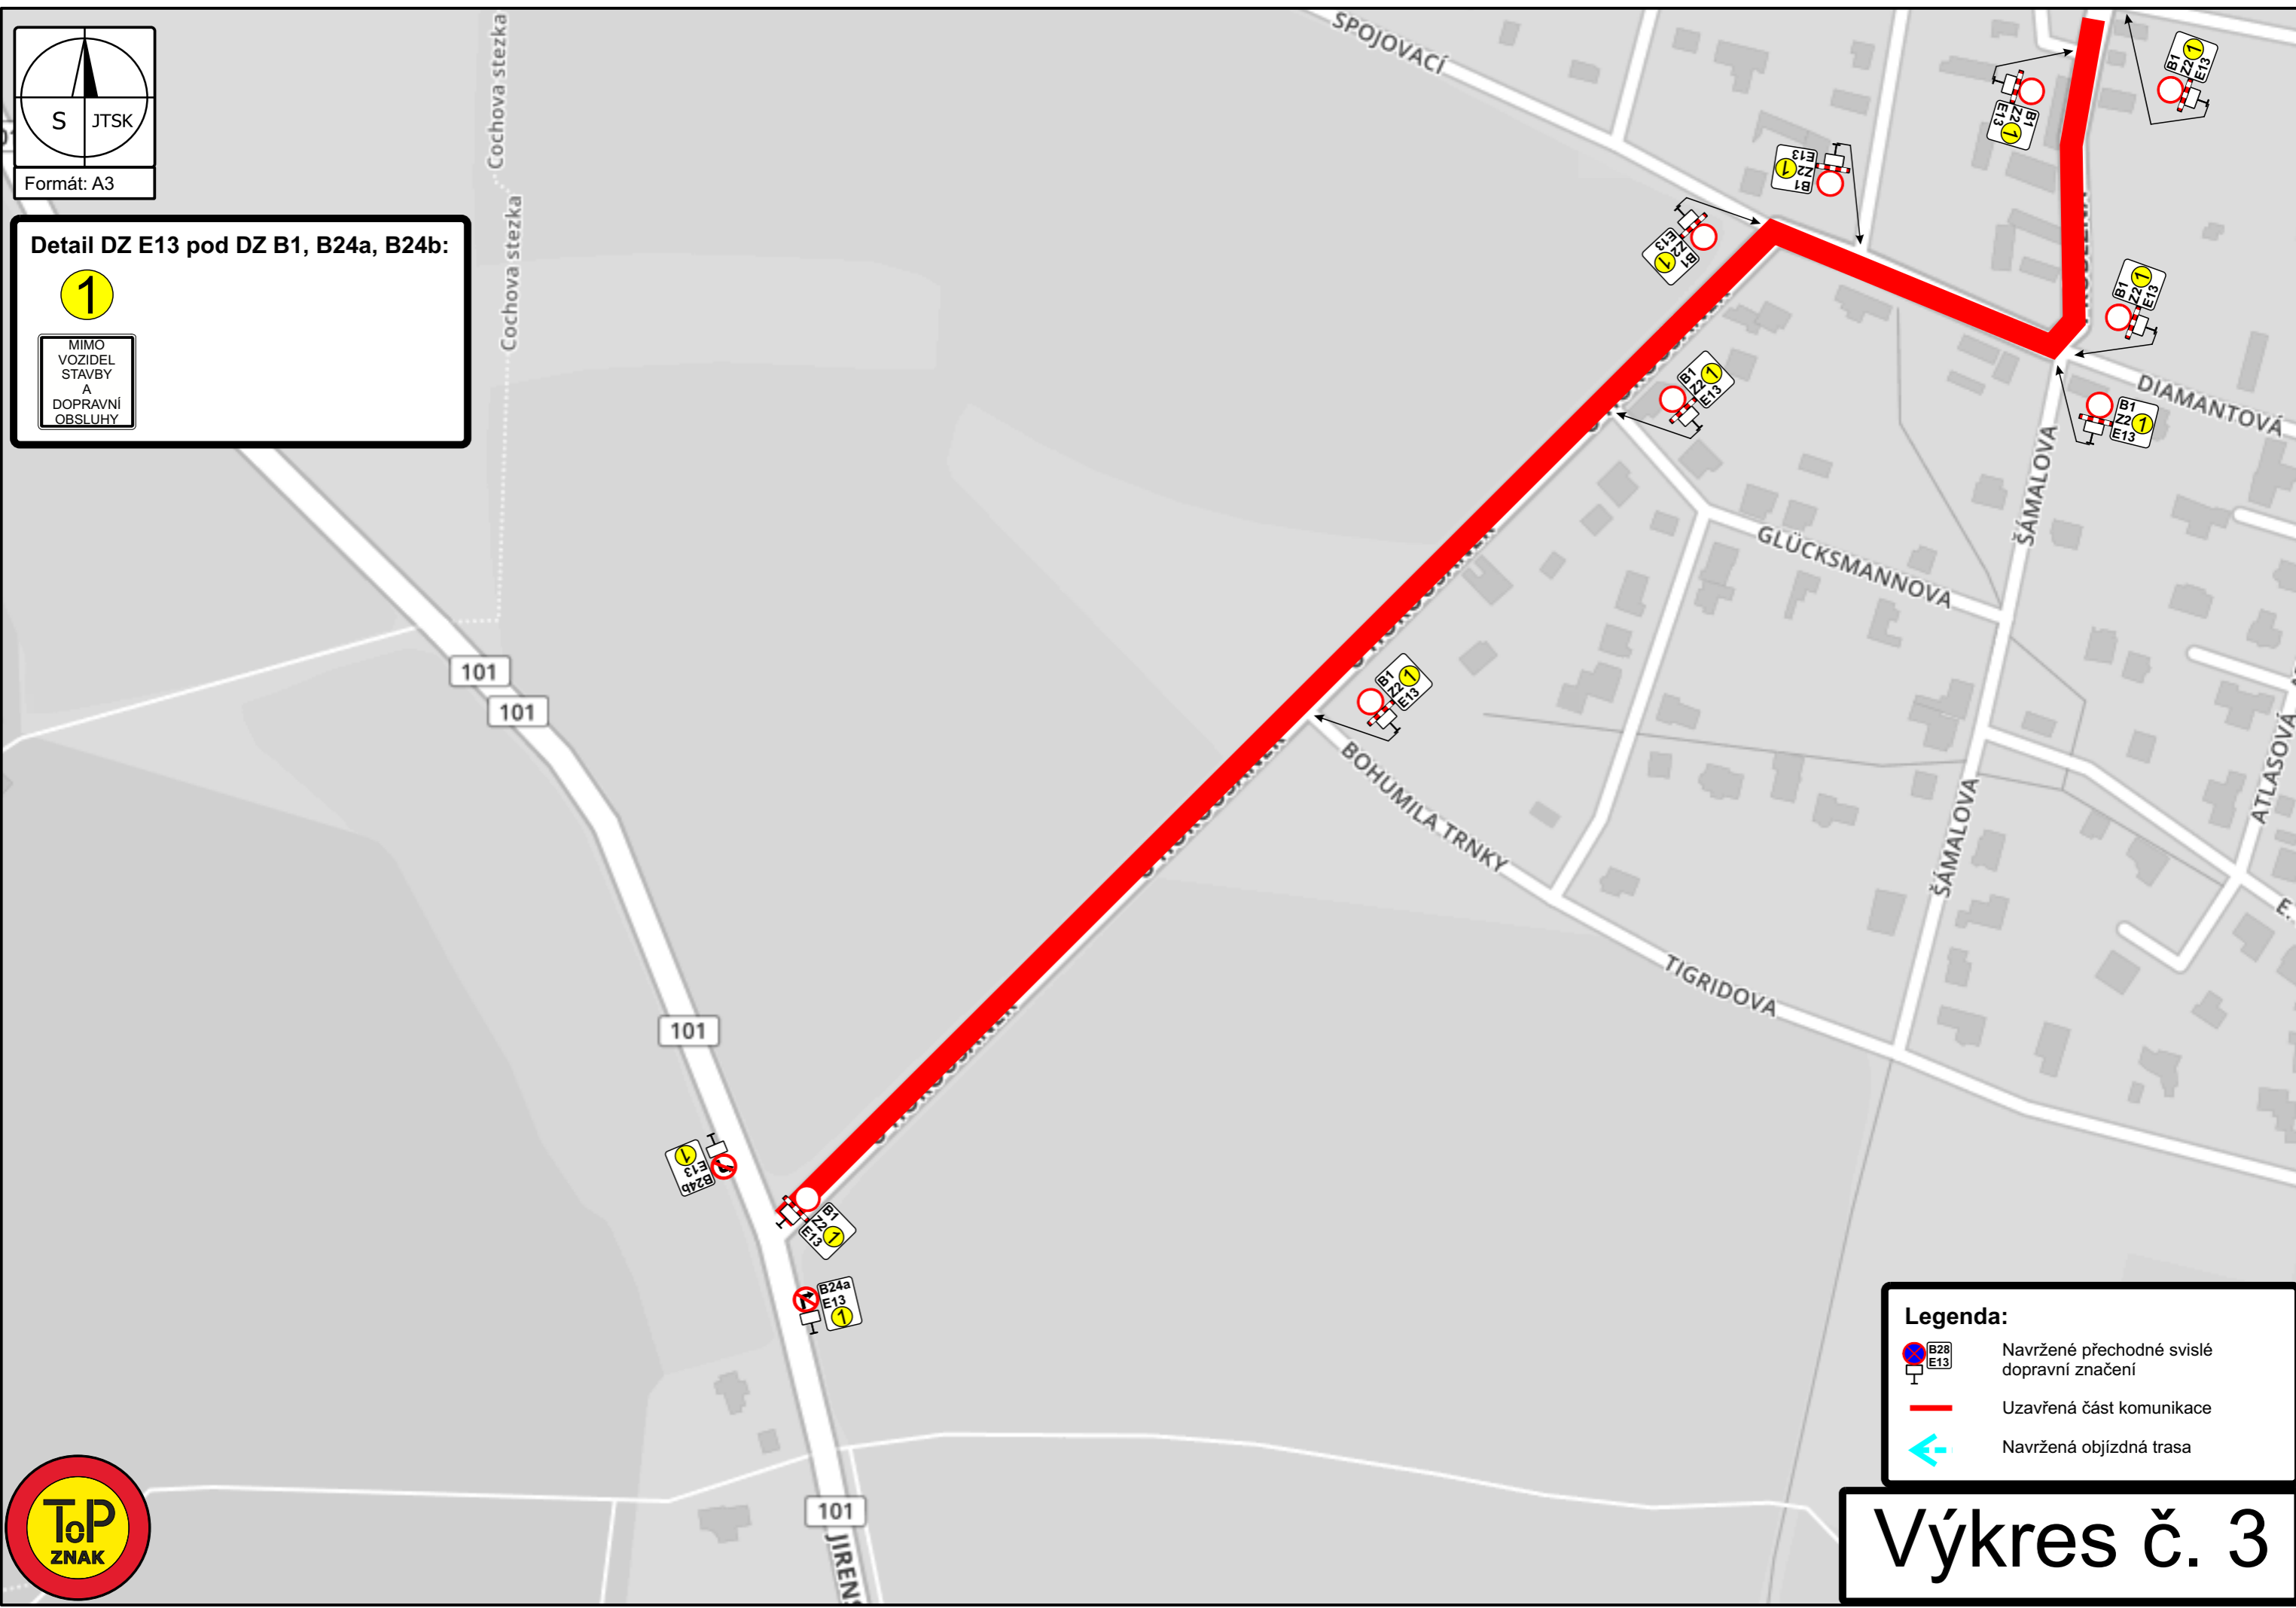MIMO
VOZIDEL
STAVBY
A
DOPRAVNÍ
OBSLUHY



Legenda:

-  Navržené přechodné svislé dopravní značení
-  Uzavřená část komunikace
-  Navržená objízdná trasa

Výkres č. 3

